
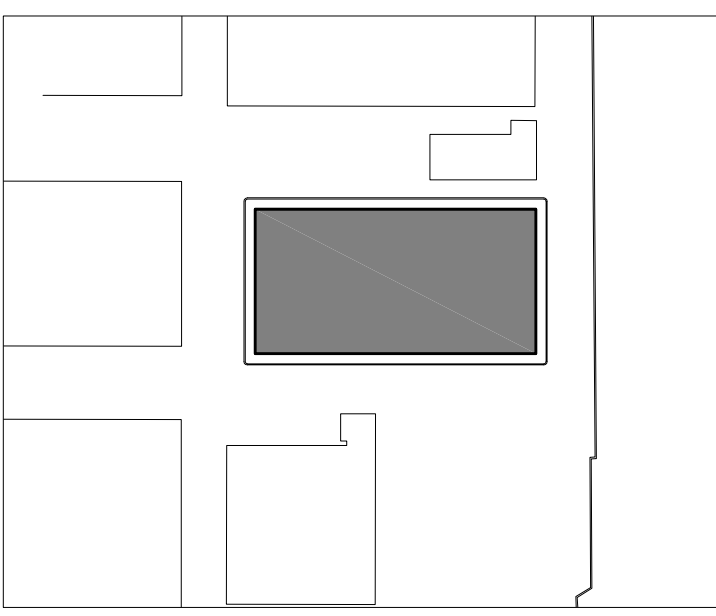
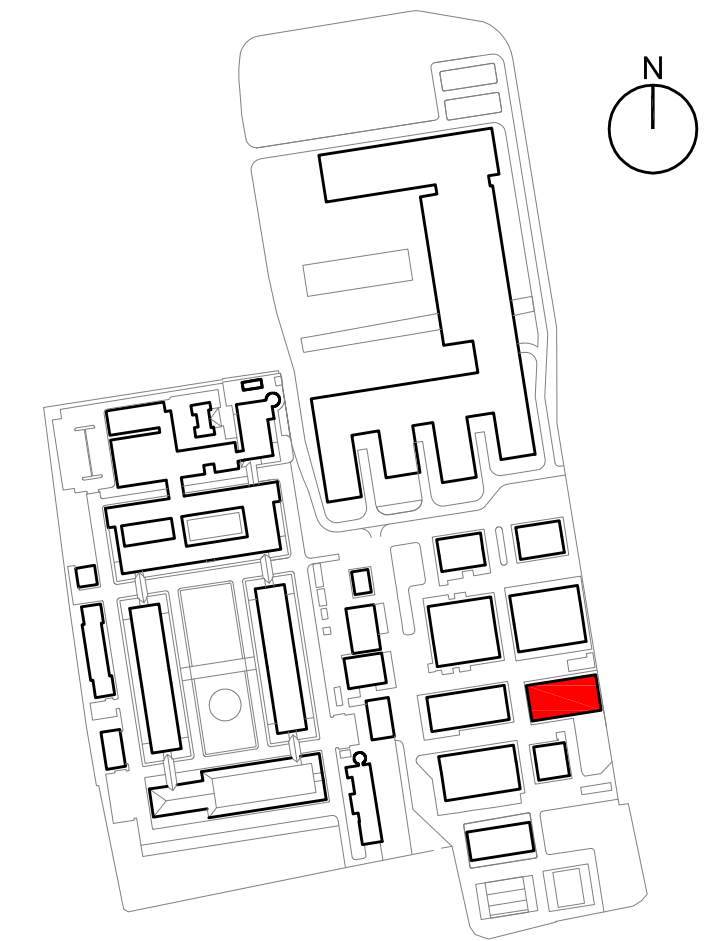
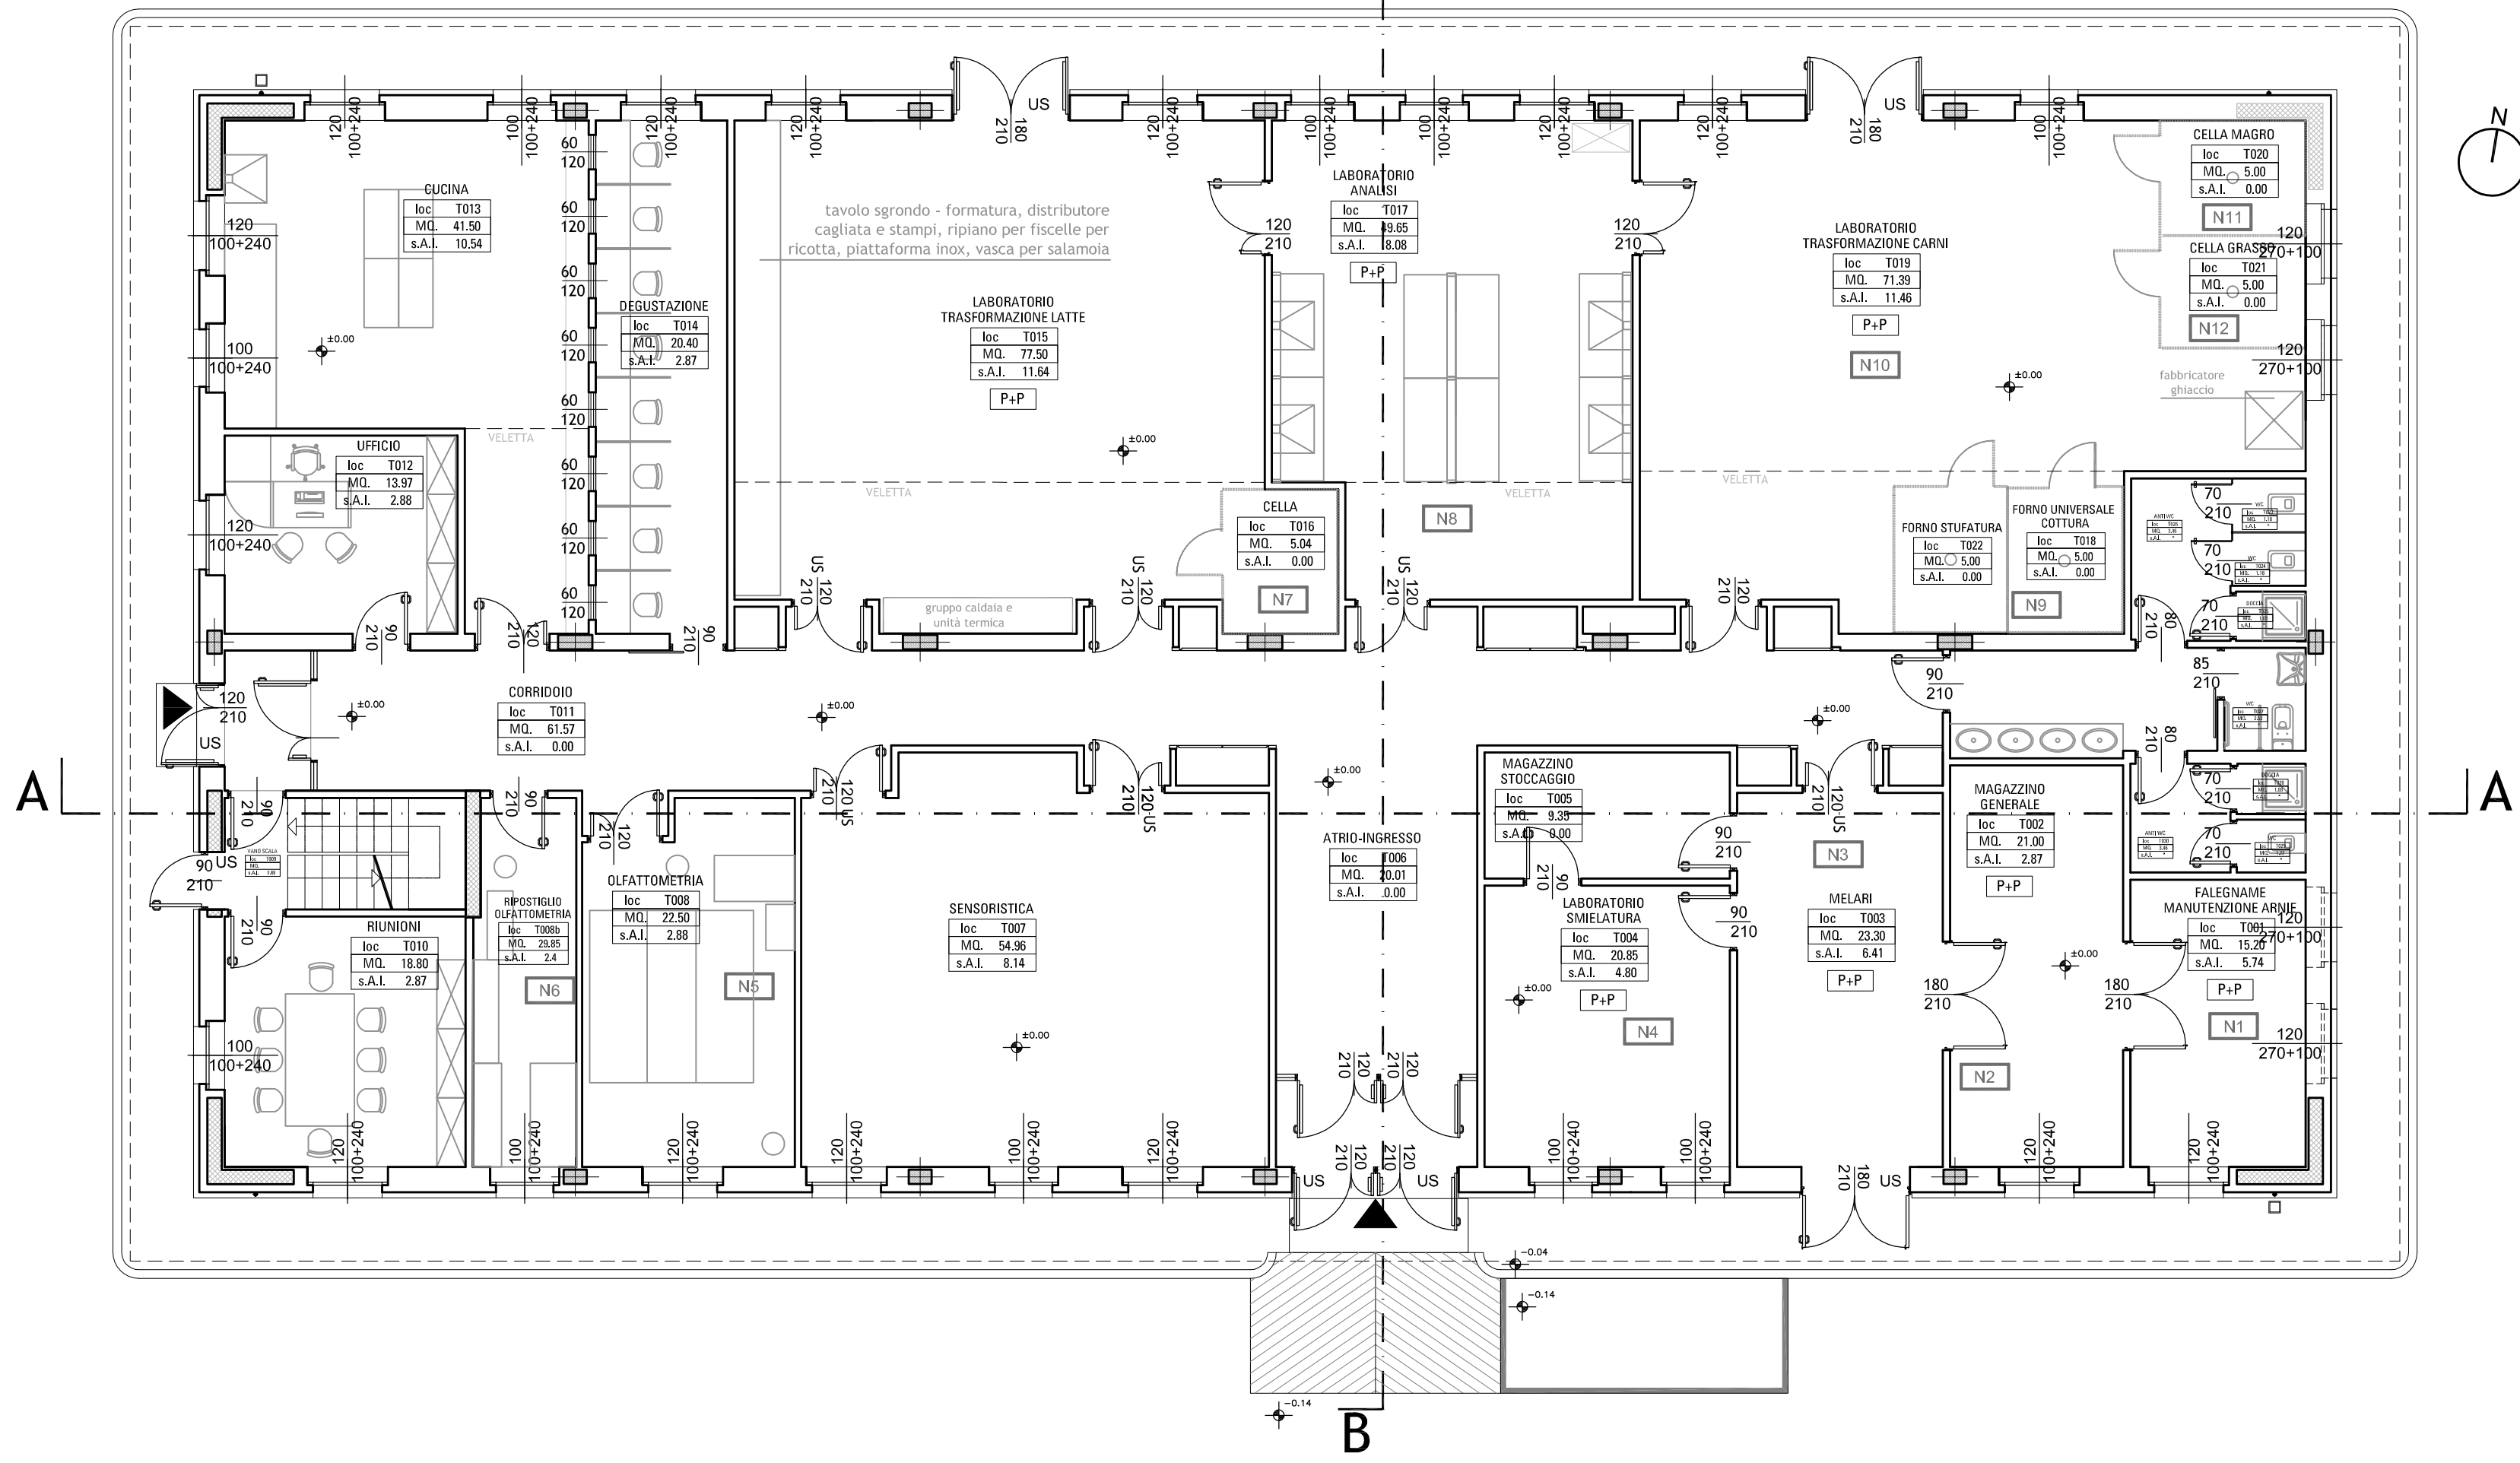


- N1 DOTAZIONI**
 - n. 1 armadio in metallo alto con ante cieche dim. 180x45x200 cm;
 - n. 1 armadio in metallo basso con ante cieche dim. 180x45x100 cm.
- N2 DOTAZIONI**
 - n. 1 armadio in metallo alto con ante in vetro dim. 180x45x200 cm;
- N3 DOTAZIONI**
 - n. 1 poltroncina fissa;
 - n. 8 sedie fisse;
 - n. 2 appendiabiti a parete x4p;
 - n. 1 cestino gettacarte;
 - n. 1 scrivania dim. 160x80 cm;
 - n. 1 libreria in legno basso con ante cieche dim. 180x35x100 cm;
 - n. 1 armadio in metallo alto con ante in vetro dim. 180x45x200 cm;
 - n. 1 armadio in metallo alto con ante in vetro dim. 120x45x200 cm;
- N4 DOTAZIONI**
 - n. 2 tavoli da lavoro dim. 180x75 cm;
 - n. 2 tavolo da lavoro dim. 120x75 cm;
 - n. 1 armadio dim. 180x50 cm;
 - n. 4 sgabelli;
 - n. 1 centrifuga smielatore diam. 110 cm;
 - n. 1 banco disopercolatore dim. 120x50x100 cm;
 - n. 4 decantatori diam. 70 cm.
- N5 DOTAZIONI**
 - n. 1 olfattometro dim. 300x85x100 cm;
 - n. 1 olfattometro dim. 80x80 cm;
 - n. 1 bancone palmari olfattometro dim. 200x85 cm;
 - n. 1 polmone olfattometro (cilindro) diam. 50 cm, h 90 cm;
 - Attrezzatura varia utilizzata per il campionamento;
 - n. 1 scrivania dim. 140x80 cm;
 - n. 1 mensola dim 400x80 cm;
 - n. 2 cestini gettacarte;
 - n. 1 carrello per PC;
 - n. 8 sedie su ruote.

- N6 DOTAZIONI**
 - n. 1 scrivania dim. 180x80 cm;
 - n. 1 armadio in metallo alto con ante cieche dim. 120x45x200 cm;
 - n. 1 armadio in metallo alto con ante cieche dim. 180x45x200 cm;
 - n. 1 armadio in metallo alto con ante vetro sopra, cieche sotto dim. 180x50x200 cm;
 - n. 1 cestino gettacarte;
 - n. 1 sedile su ruote.
- N7 DOTAZIONI**
 - n. 1 carrello acciaio su rotelle dim. 100x100x200 cm.
- N8 DOTAZIONI**
 - n. 2 banchi centrali+mensola dim. 185x165 cm;
 - n. 4 cappe chimiche dim 180x105;
 - n. 1 lavello con colatoio a pioli dim. 125x90 cm;
 - n. 3 armadi dim. 90x50 cm;
 - n. 1 armadio di sicurezza dim 118x65 cm;
 - n. 1 tavolo da lavoro dim. 120x75 cm;
 - n. 8 sgabelli;
- N9 DOTAZIONI**
 - n. 1 carrello con ruote portasalumi.
- N10 DOTAZIONI**
 - n. 2 tavoli da lavoro con scarico acque reflue dim. 180x75 cm;
 - n. 1 tavolo da lavoro dim. 120x75 cm;
 - n. 2 banchi da parete dim. 185x90 cm;
 - n. 1 lavello con colatoio a pioli dim. 185x90 cm;
 - n. 2 armadi dim. 90x50 cm;
 - n. 4 sgabelli;
 - n. 1 appendiabiti a parete x4p.
- N11 DOTAZIONI**
 - n. 1 scaffalatura metallica dim.180x40x180 cm.
- N12 DOTAZIONI**
 - n. 2 scaffalatura metallica dim.180x40x180 cm;
 - n. 1 carrello con ruote portasalumi dim. 100x100x200 cm.

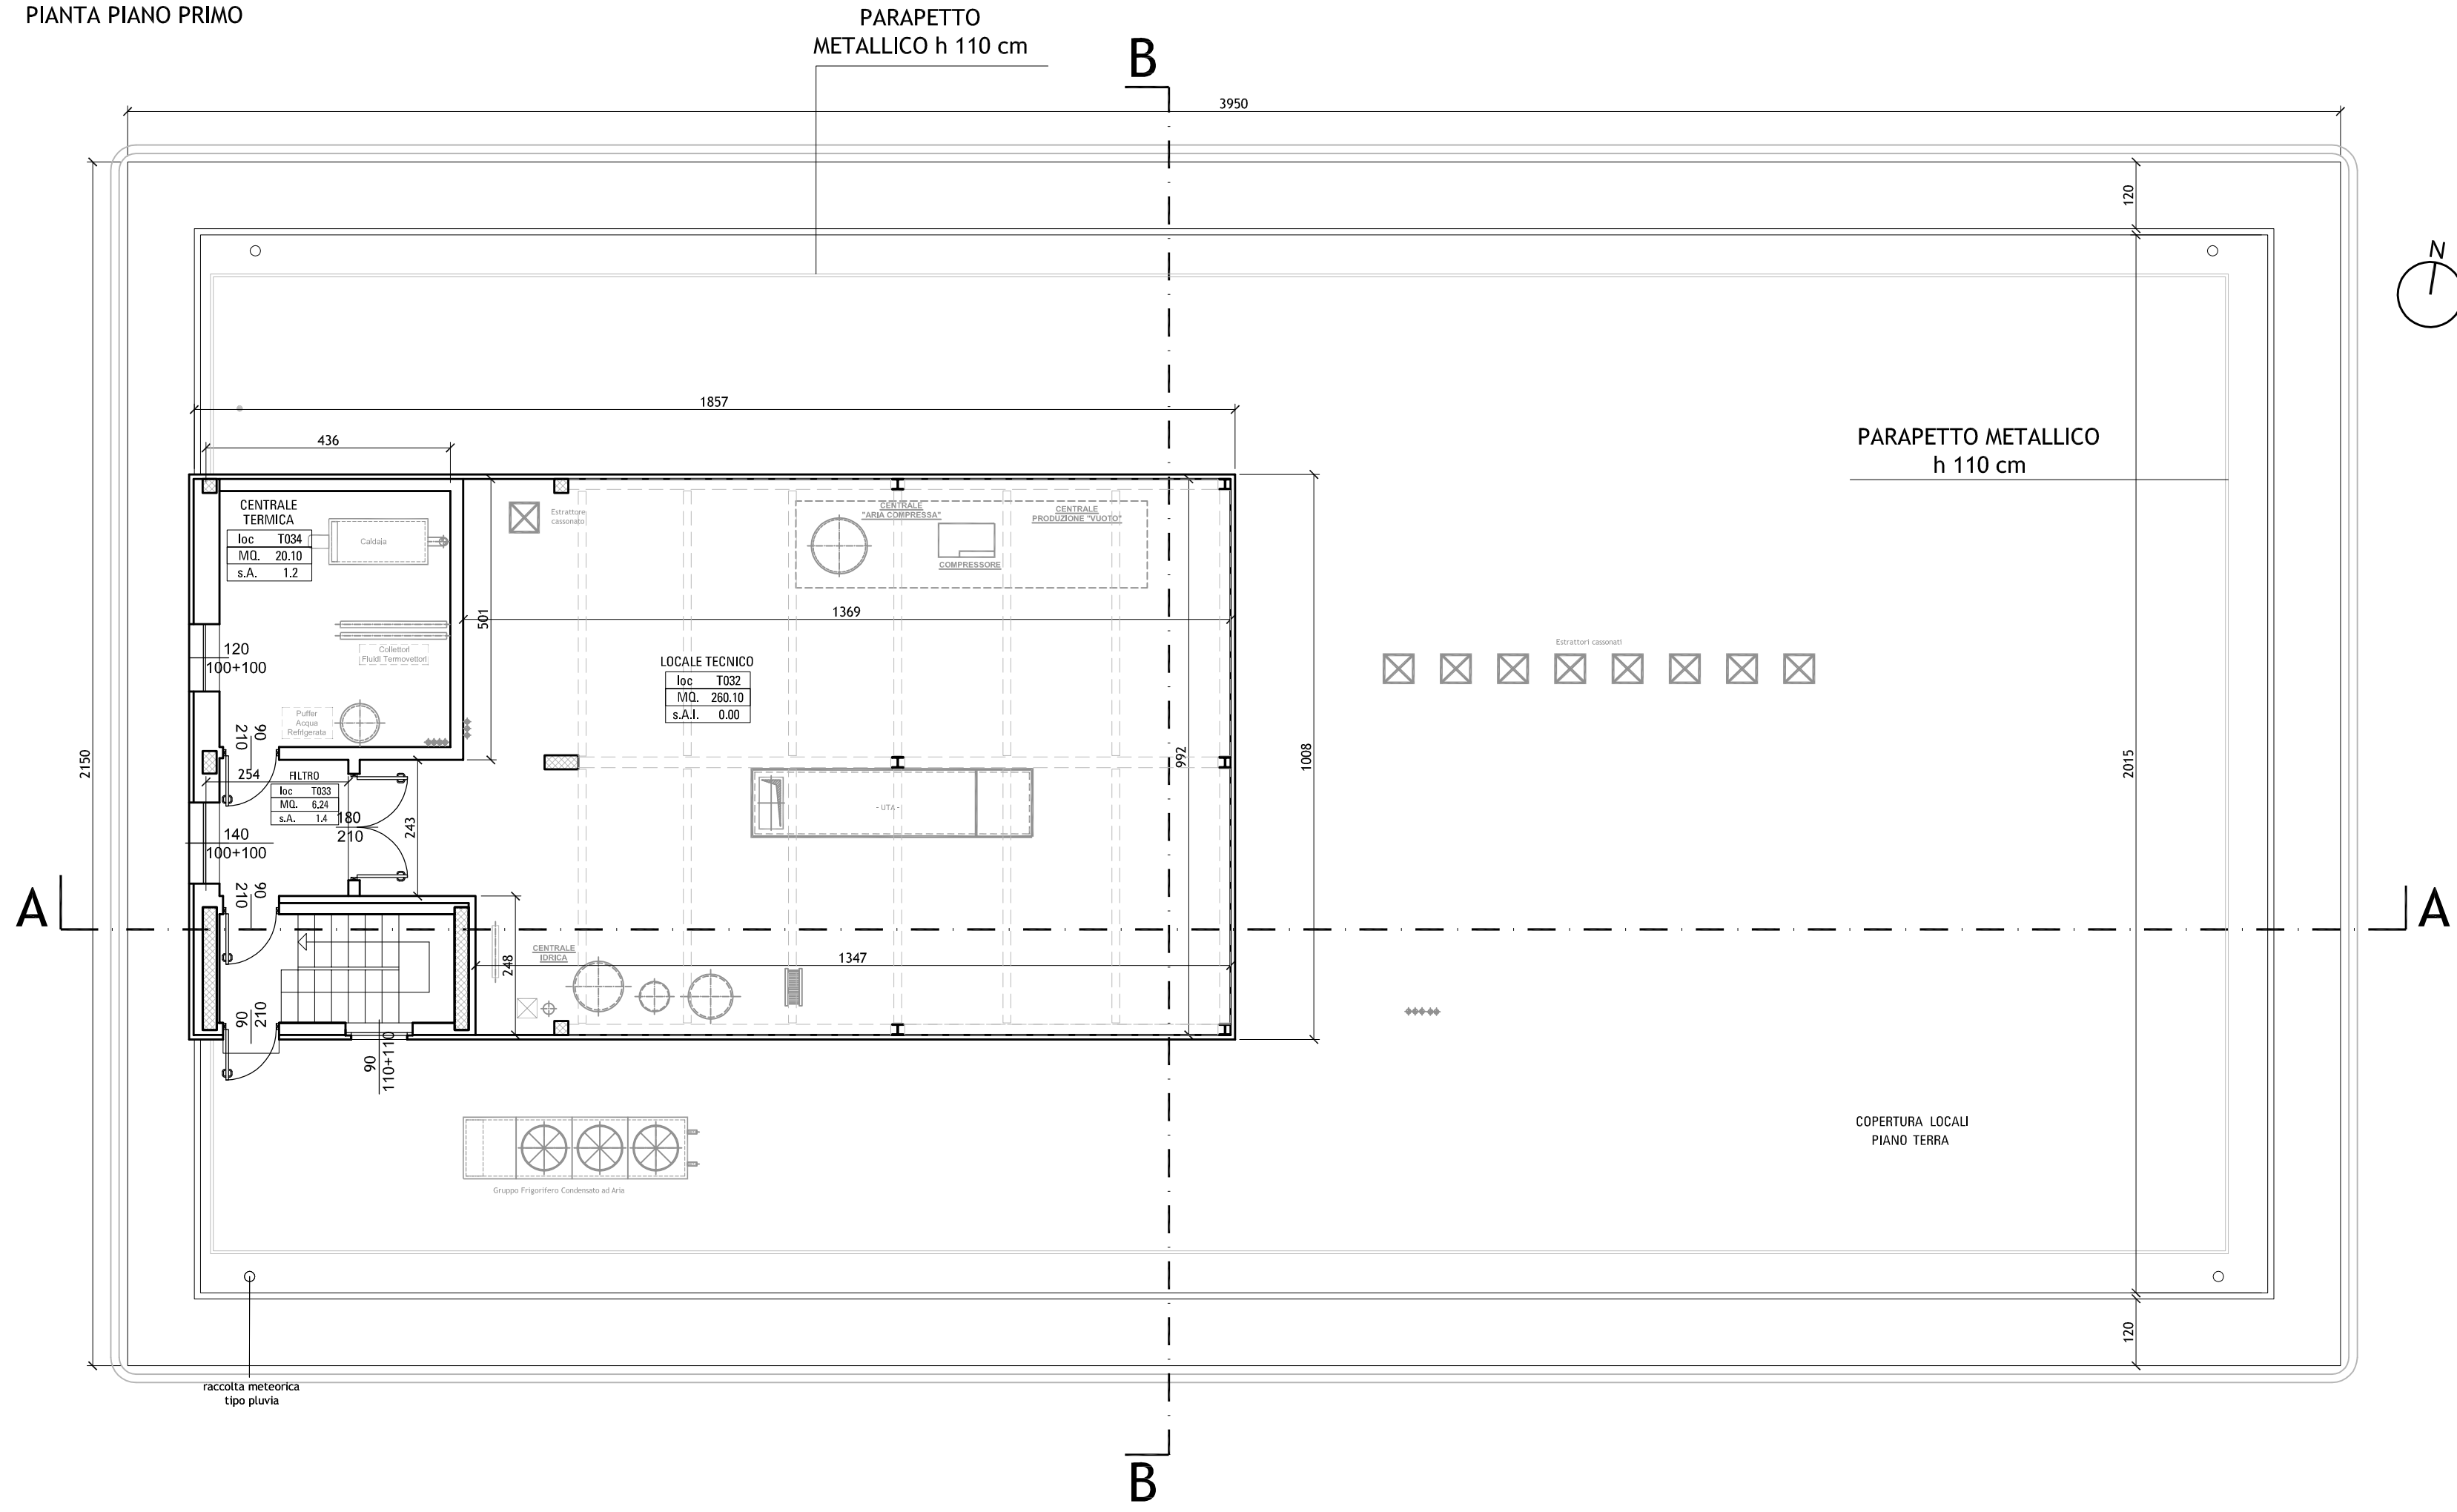

STRALCIO PLANIMETRIA - SCALA 1:2000

UNIVERSITÀ DEGLI STUDI DI MILANO
 DIVISIONE PROGETTAZIONE E GESTIONE DEL PATRIMONIO IMMOBILIARE

POLO DELL'UNIVERSITÀ IN LODI
 DESTINATO AI CORSI DI LAUREA DELLA FACOLTÀ DI MEDICINA VETERINARIA
 Realizzazione edifici per attività didattiche e dipartimentali
 (codifica opera: 030 04NC)
 CODICE CIG: 5676539C29
 CODICE CUP: G13H1400020001

| | | | |
|--|-----------|--|--------------------------------------|
| CODICE IDENTIFICATIVO | INDIRIZZO | via dell'Università, 6 20900 - Lodi | FILE |
| GRUPPO DI PROGETTAZIONE: | | | REVISIONI |
| CAPOGRUPPO: KUMA & ASSOCIATES EUROPE | | | nr DATA DESCRIZIONE |
| - Kuma and Associates Europe | | | 01 05/03/2015 SOSTITUZIONE ELABORATO |
| RESPONSABILE DEL COORDINAMENTO: Studio Pession Associato | | | |
| PROGETTAZIONE ARCHITETTONICA: | | | |
| - Kuma and Associates Europe | | | |
| - Studio Pession Associato | | | |
| - Archiloco Studio Associato | | | |
| PROGETTAZIONE STRUTTURALE E SICUREZZA: | | | |
| - FBM Ingegneria SpA | | | |
| PROGETTAZIONE IMPIANTI TECNOLOGICI E PREVENZIONE INCENDI: | | | |
| - Studio Tecnico Forte Ing. Giuseppe | | | |

| | | | |
|--|--|--|--|
| PROGETTO PER APPROVAZIONE ENTI | | | IL CAPO DIVISIONE |
| TAVOLA N. TIPOLOGIA ELABORATO | | | Arch. Peppino D'Andrea |
| UNILO_AE_A13_13206_01 | | | IL TECNICO REFERENTE |
| SCALA | | | Arch. Cesare Merluzzi |
| 1:100 | | | IL RESPONSABILE DEL PROCEDIMENTO |
| DATA | | | Arch. Peppino D'Andrea |
| 12.01.2015 | | | IL VERIFICATORE |
| | | | A.T.I. ICM2 SpA Progetto Costruzione Qualità - PCQ 3rt |
| NOME FILE: Opere_(vedi mod. DRGPI_IO.doc "Istruzioni operative" parag. archiviazione informatizzata dei documenti) | | | DRGPI_M_CarProg_Rev_2_20130924 |