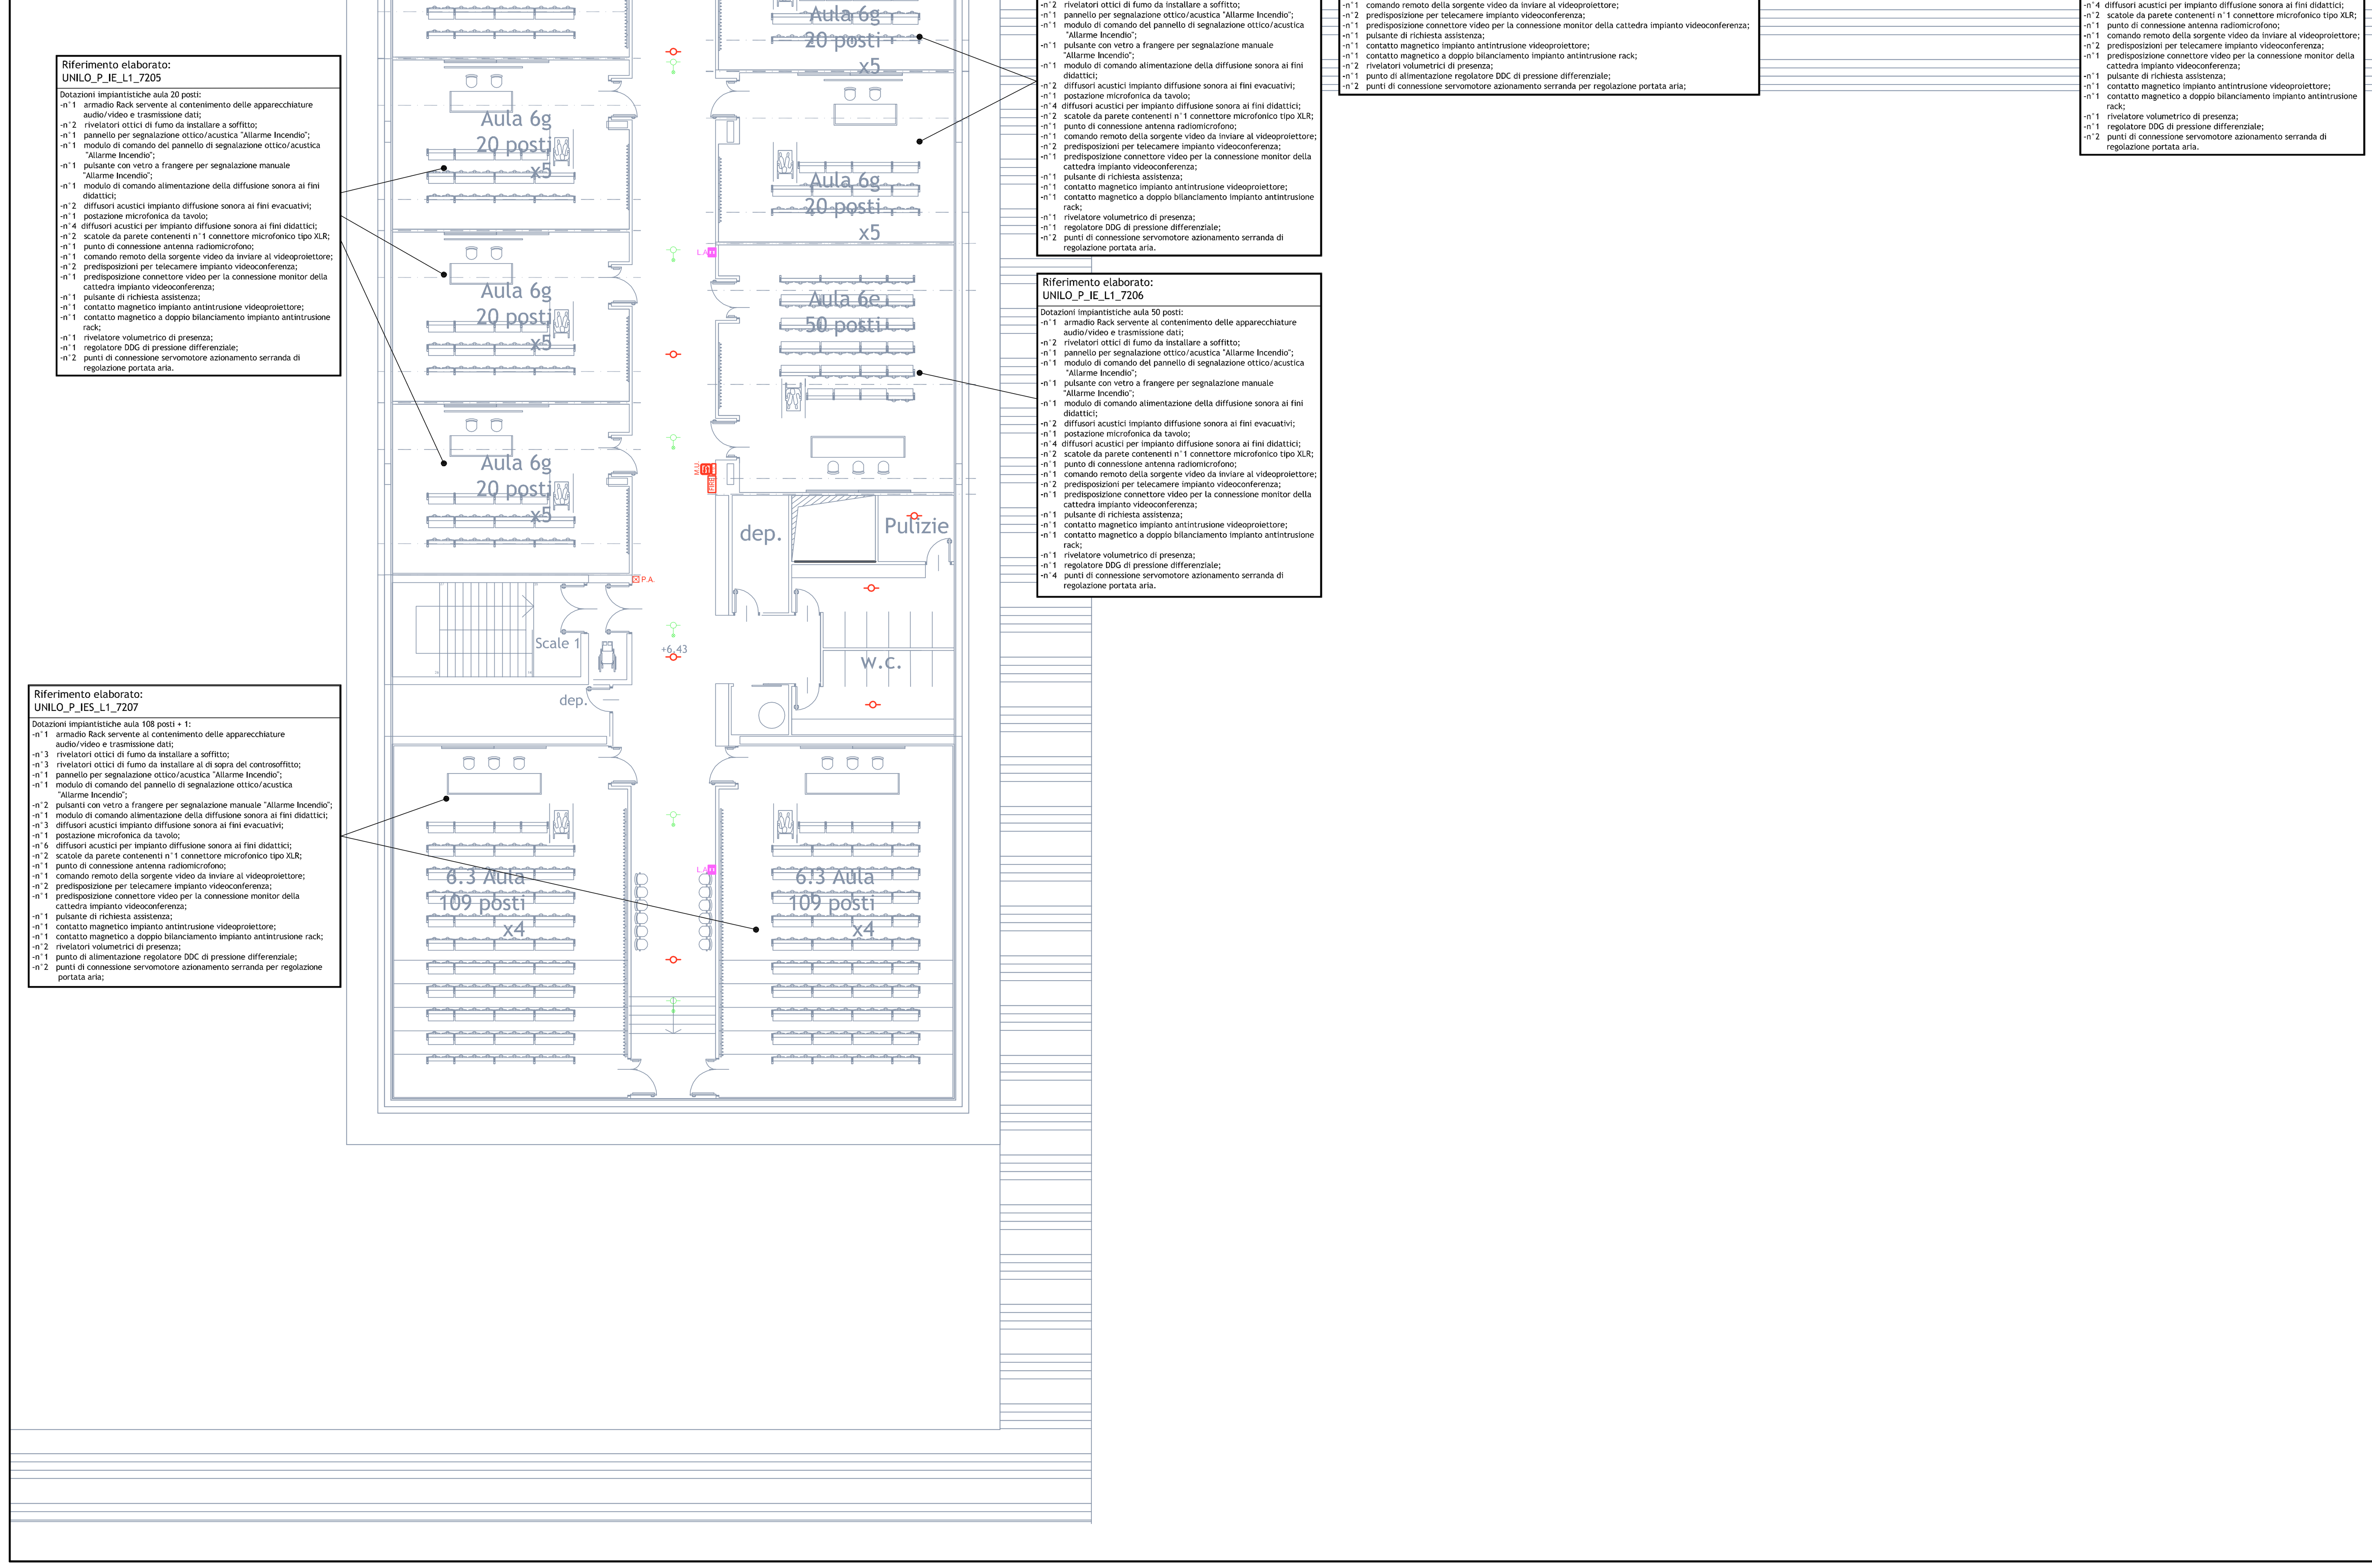

NB: Nella tavola esemplificativa sono riportate anche le dotazioni impiantistiche non rientranti nel computo estimativo degli Impianti Elettrici e Speciali in quanto inserite in specifici centri di costo (rete fonia e dati, apparati audiovisivi) oppure nelle migliorie richieste all'Impresa Appaltatrice (Sistema di Supervisione e Comando Tende)

LEGENDA

N.P. E.SP 03	Rivelatore ottico di fumo di tipo analogico singolarmente indirizzabile, dotato di isolatore di linea integrato, da installarsi a soffitto.
N.P. E.SP 04	Rivelatore ottico di fumo di tipo analogico singolarmente indirizzabile, dotato di isolatore di linea integrato, da installarsi all'interno del controsoffitto corredato di spia a led di segnalazione da riportare in ambiente.
FIRE 1E.13.040.0160.p	Pannello per segnalazione ottico/acustica "Allarme Incendio", idoneo all'installazione a parete o a "filo muro" tramite l'apposita controcassa. Il suddetto dovrà avere le seguenti caratteristiche: - Tensione nominale di alimentazione(Vn): 24Vd.c. - Assorbimento massimo con Vn: 114 mA - Potenza assorbita: 2.7 W - Grado di protezione: IP41C - Temperatura di funzionamento: da -10 °C a +55°C - Certificato EN 54-3
M.U. 1 U. 1E.13.020.0070.g	Modulo di comando di tipo analogico singolarmente indirizzabile a 1 uscita con isolatore ottico completo di custodia per il comando del pannello segnalazione ottico/acustica "Allarme Incendio".
P.A. 1E.13.020.0050.a	Pulsante con vetro a frangere di tipo analogico singolarmente indirizzabile per segnalazione manuale "Allarme Incendio".
	Diffusore acustico impianto diffusione sonora a fini evacuativi di tipo biemissione, idoneo all'installazione a plafone o a parete, dotato di connettori ceramici, trasformatore per il collegamento con linee a tensione costante di 100V, alimentazione tramite cavo resistente al fuoco 3 ore sez. 2x2,5mmq. e cablaggio interno idoneo a non compromettere il funzionamento degli altri diffusori collegati sulla stessa linea in caso di incendio. Caratteristiche: - Potenza: 20W RMS; - Range frequenza: 20 ÷ 20.000 Hz (± 3 dB) - Tensione di ingresso: 100V; - Certificato EN 54-24, EN 60849.

UNIVERSITÀ DEGLI STUDI DI MILANO

DIVISIONE PROGETTAZIONE E GESTIONE DEL PATRIMONIO IMMOBILIARE

CERTIFICATO N. 6701/af

POLO DELL'UNIVERSITÀ IN LODI DESTINATO AI CORSI DI LAUREA DELLA FACOLTÀ DI MEDICINA VETERINARIA

Realizzazione edifici per attività didattiche e dipartimentali

(codifica opera: 030 04NC)
CODICE CIG: 5676539C29
CODICE CUP: G13H14000020001

CODICE IDENTIFICATIVO

INDIRIZZO: via dell'Università, 6 20900 - Lodi

FILE

GRUPPO DI PROGETTAZIONE:

- CAPOGRUPPO: Kuma and Associates Europe
- RESPONSABILE DEL COORDINAMENTO: Studio Pession Associato

KUMA & ASSOCIATES EUROPE 16, rue Martel 75010 Paris Tél 01 44 88 94 90 Fax 01 42 46 23 55 www.kkaa.co.jp SIRET 503 842 577 00028 NAF 7111Z

PROGETTAZIONE ARCHITETTONICA:
- Kuma and Associates Europe
rue Martel 16, 75010 - Paris_France
T +33 (0)1 44 88 94 90 F +33 1 4246 2355 maria-chiara@kkaa.co.jp www.kka.co.jp
- Studio Pession Associato
corso Galileo Ferraris 60, 10129 - Torino_Italia
T +39 011 599354 F +39 011 501900 segreteria@pession.it www.studio-pession.com
- Archiloco Studio Associato
via Paolo Sacchi 40, 10128 - Torino_Italia
T +39 011 5684000 F +39 011 5088602 progetti@archilo.it www.archiloco.it

PROGETTAZIONE STRUTTURALE E SICUREZZA:
- F&M Ingegneria SpA
via Belvedere 8/10, 30035 - Mirano (VE)_Italia
T +39 041 5785711 F +39 041 4355933 fm@fm-ingegneria.com www.fm-ingegneria.com

PROGETTAZIONE IMPIANTI TECNOLOGICI E PREVENZIONE INCENDI:
- Studio Tecnico Forte ing. Giuseppe
frazione Castelrotto 10/A, 12050 - Guarene (CN)_Italia
T: +39 0173 611453 F: +39 0173 611453 segreteria@ing-forte.191.it www.forteingegneria.com

ORDINE INGEGNERI PROV. ASTI — INGEGNERE GIUSEPPE FORTE — LAUREA SPECIALISTICA Sezione A — A 252

REVISIONI

n°	DATA	DESCRIZIONE

PROGETTO PER APPROVAZIONE ENTI

IL CAPO DIVISIONE	Arch. Peppino D'Andrea
IL TECNICO REFERENTE	Arch. Cesare Merluzzi
IL RESPONSABILE DEL PROCEDIMENTO	Arch. Peppino D'Andrea
IL VERIFICATORE	A.T.I. ICMQ SpA Progetto Costruzione Qualità - PCQ srl

TAVOLA N.: UNILO_AE_IES_L1_7202

SCALA: 1:200

DATA: 12/01/2015

TIPOLOGIA ELABORATO: DISTRIBUZIONE PRINCIPALE IMPIANTI ELETTRICI SPECIALI

LOTTO 1 - PIANO SECONDO

NOME FILE: UNILO_AE_IES_L1_7202

DPGPI_M_CartProg_Rev 2_20130924

QUESTO DISEGNO E' DI PROPRIETÀ DELL'UNIVERSITÀ DEGLI STUDI DI MILANO CHE SE NE RISERVA LA TUTELA A TERMINI DI LEGGE