


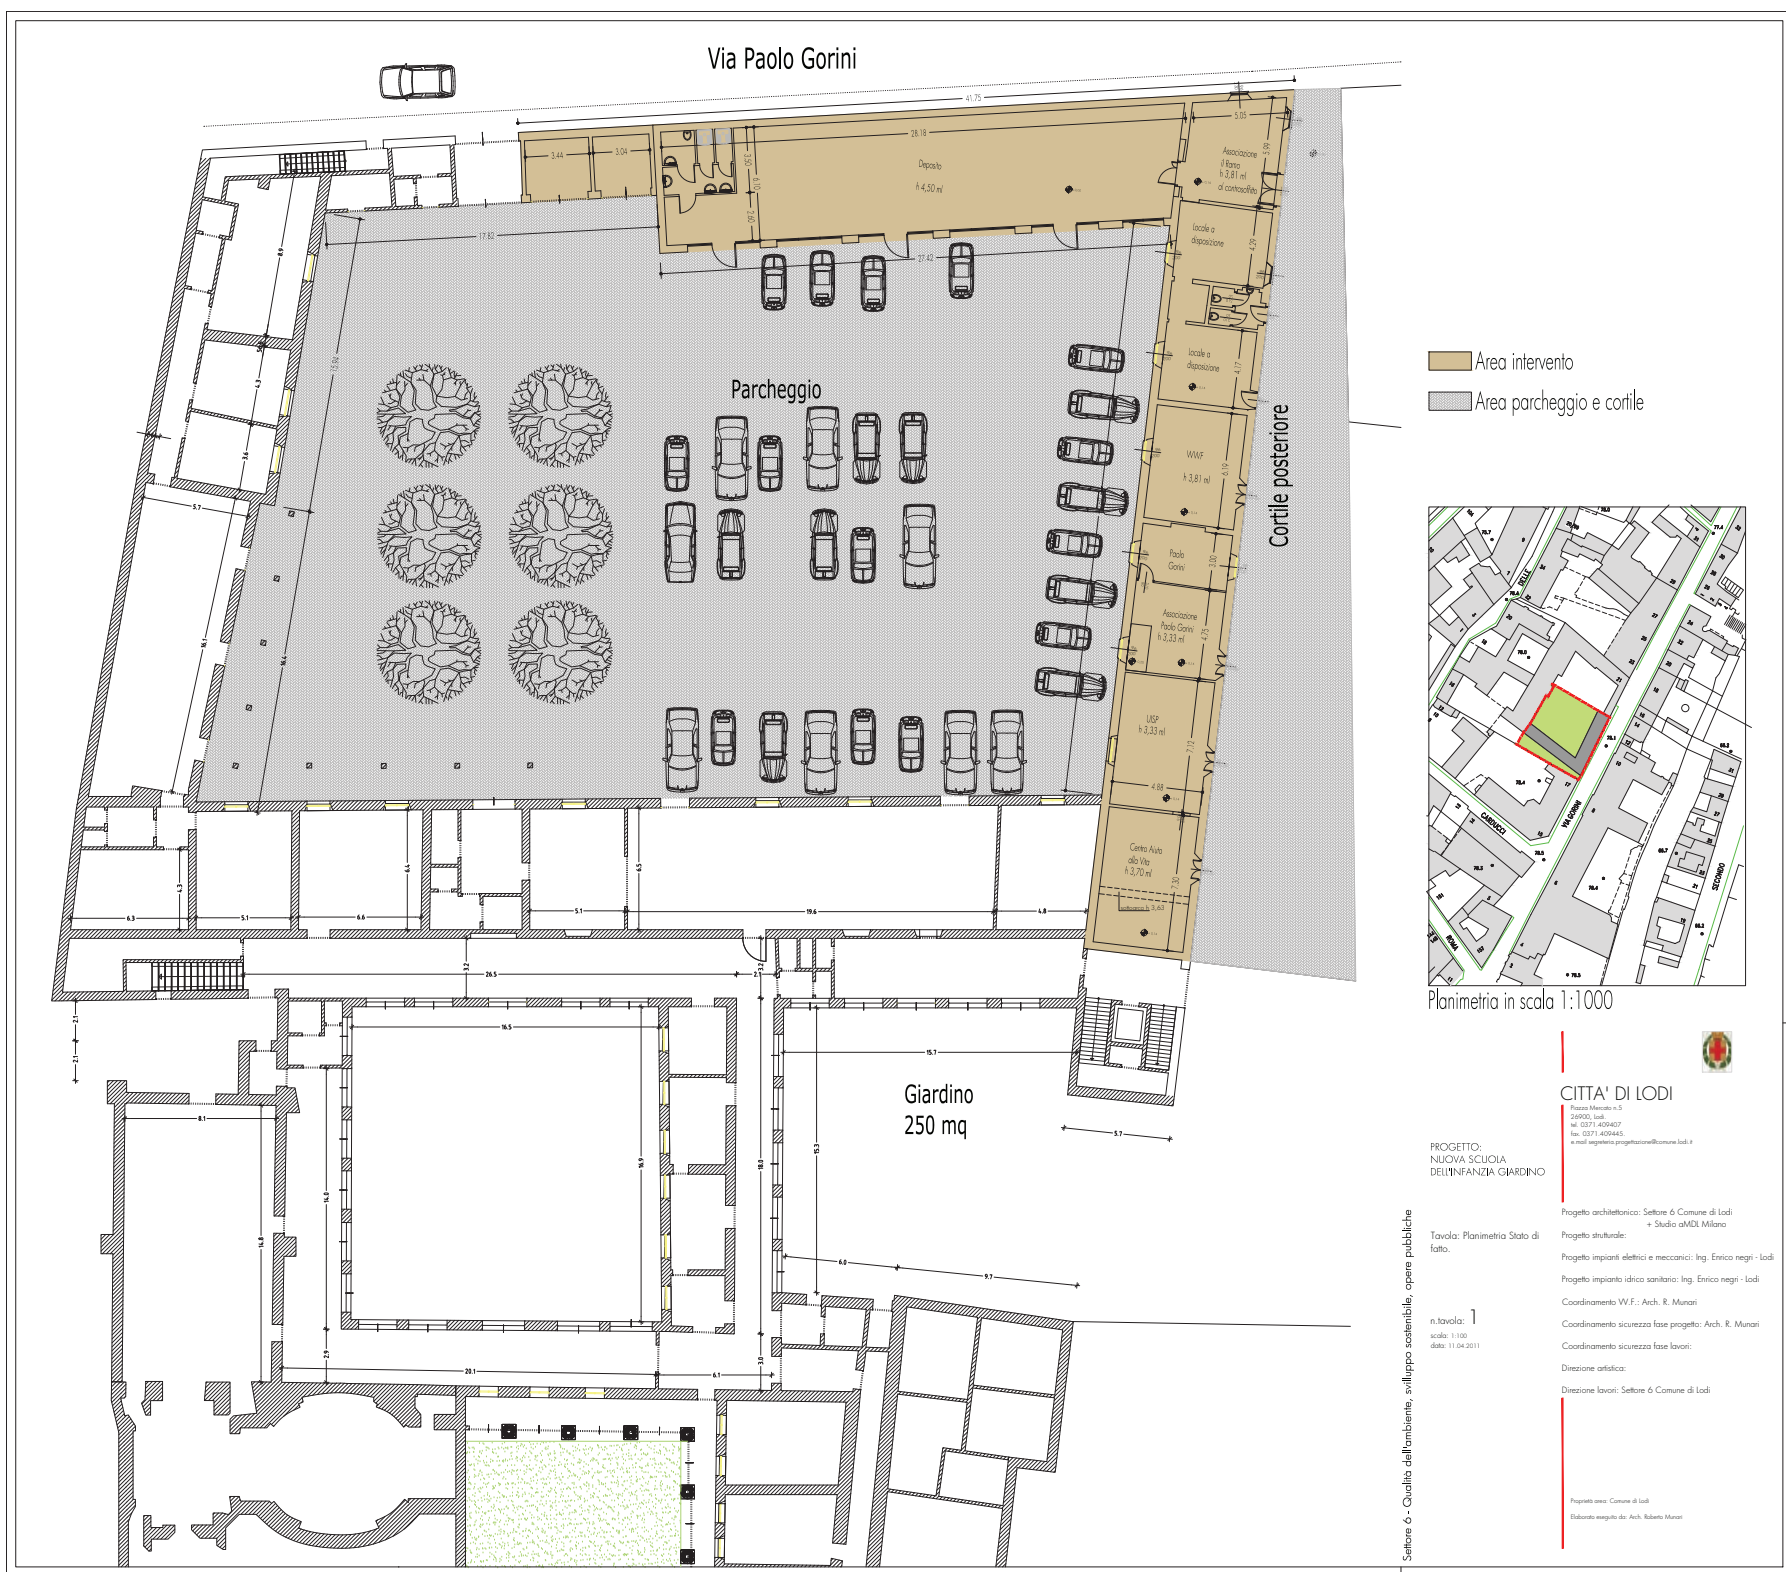






PROSPETTO INTERNO OVEST



PROSPETTO INTERNO EST

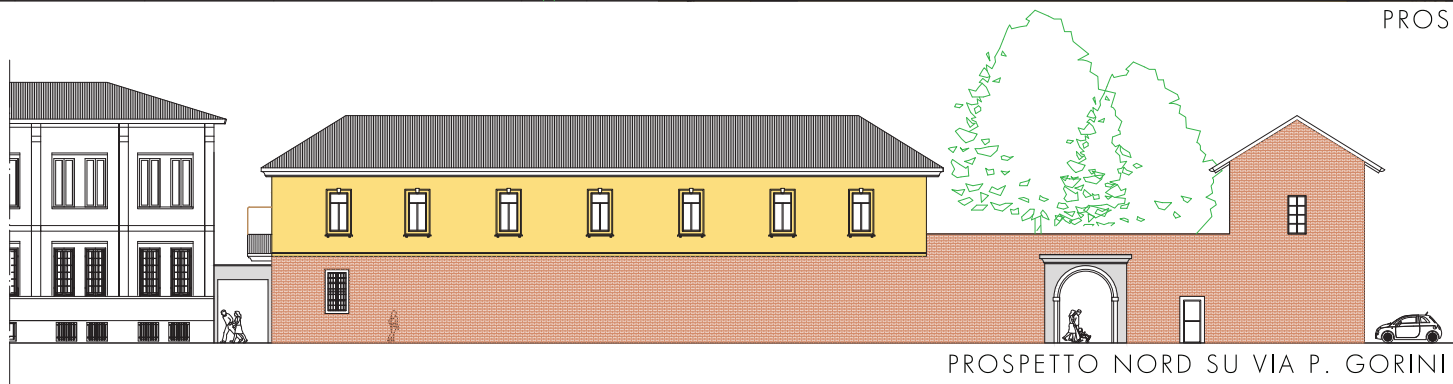

PROSPETTO NORD SU VIA P. GORINI

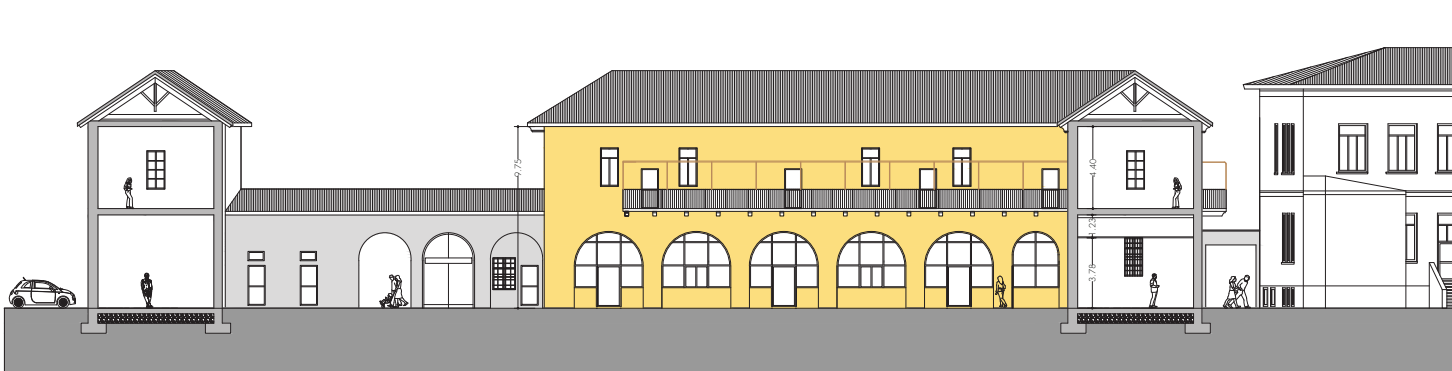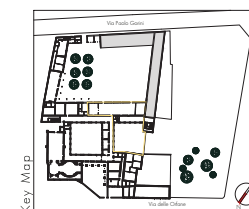

PROSPETTO INTERNO SUD



CITTA' DI LODI

tel. 0371.409407
fax 0371.409443
e-mail: segreteria.progettazione@comune.lodi.it

PROGETTO:
NUOVA SCUOLA
DELL'INFANZIA GIARDINO

Progetto architettonico: Settore 6 Comune di Lodi
Progetto strutturale:
Progetto impianti elettrici e meccanici: Ing. Enrico Negri - Lodi
Progetto impianto idrico sanitario: Ing. Enrico Negri - Lodi
Coordinamento V.F.F.: Arch. R. Munari
Coordinamento sicurezza fase progetto: Arch. R. Munari
Coordinamento sicurezza fase lavori: Arch. R. Munari
Direzione artistica:
Direzione lavori: Settore 6 Comune di Lodi

n.tavola: 2
scala: 1:100
data: 11.04.2011

NUOVA SCUOLA MATERNA GIARDINO

Via Paolo Garini



LEGENDA

AREA SCUOLA NETTA 499.19 mq
AREA SCUOLA LORDA 604.07 mq
AREA LOTTO 1.559.34 mq
AREA GIARDINI 955.27 mq

PROGETTO:
NUOVA SCUOLA
DELL'INFANZIA GIARDINO

CITTA' DI LODI

Progetto architettonico: Settore 6 Comune di Lodi

n. tavola: 3
scala: 1:100
data: 11/04/2011



Settore 6 - Qualità dell'ambiente, sviluppo sostenibile, opere pubbliche

area scuola esistente
990 mq


Giardino
230 mq

Giardino
254 mq


cortile Santa Chiara Nuova
279 mq

CORTILE
CASE
PROTETTE
COMUNALI
278 mq

Santa Chiara Nuova

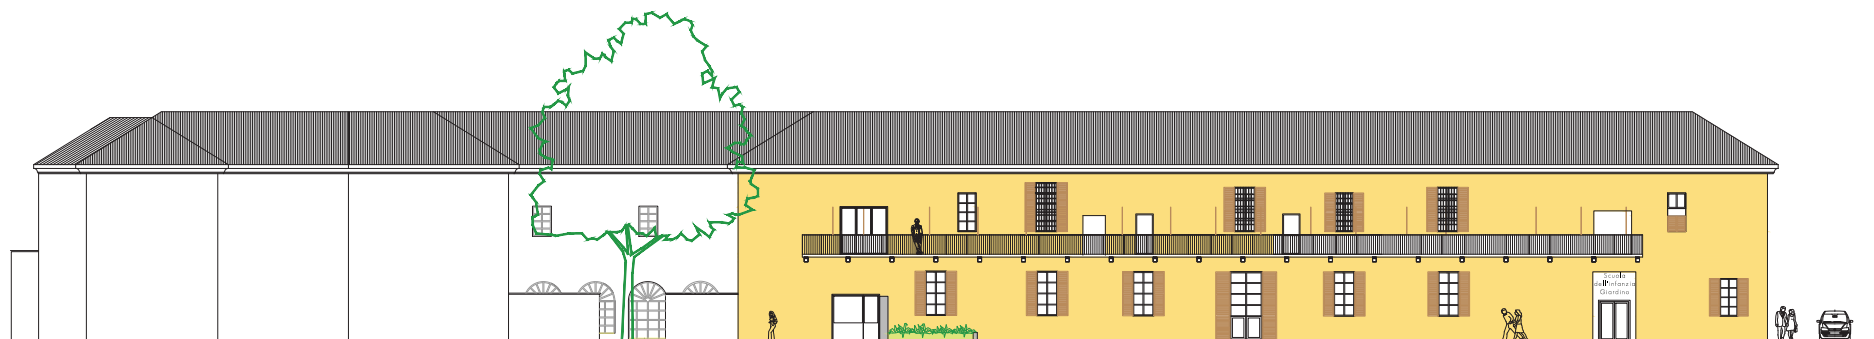

PROSPETTO INTERNO EST

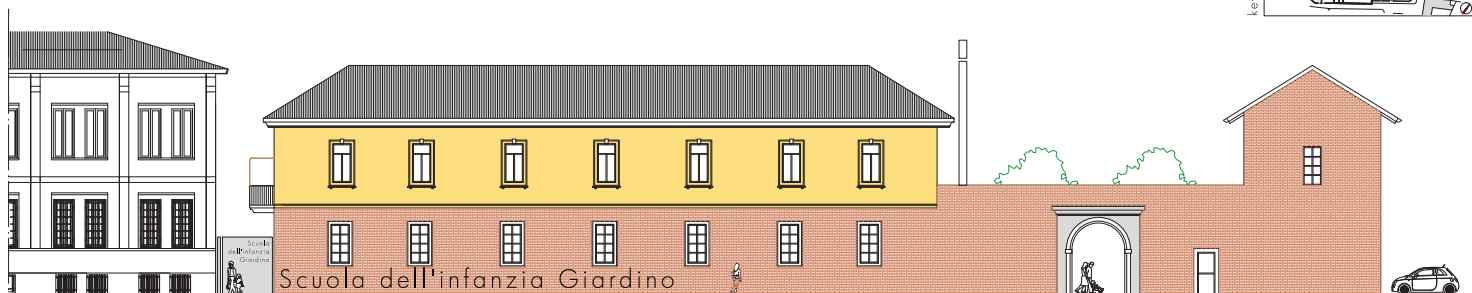

PROSPETTO NORD SU VIA P. GORINI



PROGETTO:
NUOVA SCUOLA
DELL'INFANZIA GIARDINO

Settore 6 - Qualità dell'ambiente, sviluppo sostenibile, opere pubbliche

Tavola: Prospetti e sezioni di progetto.

n.tavola: 4
scala: 1:100
data: 11.04.2011



CITTA' DI LODI

fax 0371.409445
e-mail segreteria.progettazioni@comune.lodi.it

Progetto architettonico: Settore 6 Comune di Lodi
+ studio aMDI, Milano.

Progetto strutturale:

Progetto impianti elettrici e meccanici: Ing. Enrico Negri - Lodi.

Progetto impianto idrico sanitario: Ing. Enrico Negri - Lodi.

Coordinamento VVF: Arch. R. Munari

Coordinamento sicurezza fase progetto: Arch. R. Munari

Coordinamento sicurezza fase lavori:

Direzione artistica:

Direzione lavori: Settore 6 Comune di Lodi

Progettato area: Comune di Lodi
Elaborato eseguito da: Arch. Roberto Munari



PROSPETTO INTERNO OVEST



PROSPETTO INTERNO SUD



CITTA' DI LODI

Fax 0371.409445
e-mail segreteria.progettazione@comune.lodi.it

PROGETTO:
NUOVA SCUOLA
DELL'INFANZIA GIARDINO

Progetto architettonico: Settore 6 Comune di Lodi
+ studio aMDI, Milano.

Progetto strutturale:
Progetto impianti elettrici e meccanici: Ing. Enrico Negri - Lodi.

Progetto impianto idrico sanitario: Ing. Enrico Negri - Lodi.

Coordinamento V.F.: Arch. R. Munari

Coordinamento sicurezza fase progetto: Arch. R. Munari

Coordinamento sicurezza fase lavori:

Direzione artistica:

Direzione lavori: Settore 6 Comune di Lodi

Settore 6 - Qualità dell'ambiente, sviluppo sostenibile, opere pubbliche

n.tavola: 5
scala: 1:100
data: 11.04.2011

Progettato da: Comune di Lodi
Elaborato e progettato da: Arch. Roberto Munari



Settore 6 - Qualità dell'ambiente, sviluppo sostenibile, opere pubbliche

CITTA' DI LODI

Piazza Mercato n.5
26900, Lodi
tel. 0371.409407
fax. 0371.409445
e-mail segreteria.progettazione@comune.lodi.it



PROGETTO:
NUOVA SCUOLA
DELL'INFANZIA GIARDINO

Tavola: Rendering nuovo
volume.

n.tavola: 6
scala:
data: 11.04.2011

Progetto architettonico: Settore 6 Comune di Lodi
+ studio aMDI, Milano.

Progetto strutturale:

Progetto impianti elettrici e meccanici: Ing. Enrico Negri - Lodi.

Progetto impianto idrico sanitario: Ing. Enrico Negri - Lodi.

Coordinamento V.V.F.: Arch. R. Munari

Coordinamento sicurezza fase progetto: Arch. R. Munari

Coordinamento sicurezza fase lavori:

Direzione artistica:

Direzione lavori: Settore 6 Comune di Lodi

Proprietà area: Comune di Lodi
Elaborato eseguito da: Arch. Roberto Munari

Via Paolo Gorini



	Costruzioni
	Demolizioni
	Costruzioni verticali
	Demolizioni verticali



CITTA' DI LODI


PROGETTO:
NUOVA SCUOLA
DELL'INFANZIA GIARDINO

Tavola: Planimetria
Demolizioni e Costruzioni.

n. tavola: 7
scala: 1:100
data: 25.10.2011

Progetto architettonico: Settore 6 Comune di Lodi
+ Studio aMDL Milano
Progetto strutturale:
Progetto impianti elettrici e meccanici: Ing. Enrico negri - Lodi
Progetto impianto idrico sanitario: Ing. Enrico negri - Lodi
Coordinamento W.F.: Arch. R. Munari
Coordinamento sicurezza fase progetto: Arch. R. Munari
Coordinamento sicurezza fase lavori:
Direzione artistica:
Direzione lavori: Settore 6 Comune di Lodi

