


CLASSIFICAZIONE DELLA RETE COMUNALE STRADALE



ATTRATTORI DEL TRAFFICO E ZTL

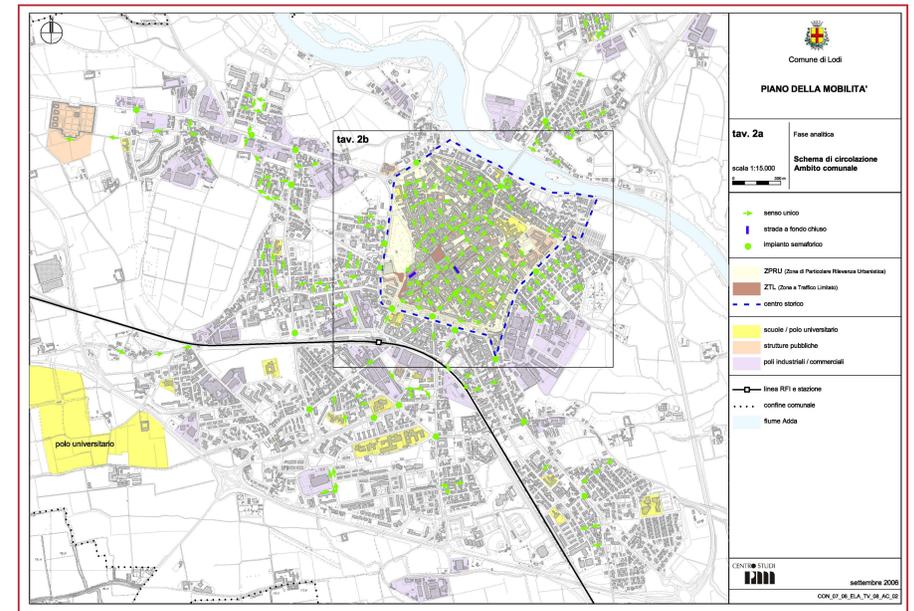

**CITTÀ DI LODI**

Progetto: Interventi per favorire lo sviluppo della mobilità ciclistica  
Bando 2010 - Regione Lombardia  
Progetto pedaLO  
Progetto di mobilità ciclistica del Comune di Lodi

**TAVOLA 1**  
PLANIMETRIA GENERALE DI INQUADRAMENTO  
FOTOGRAFIE DELLO STATO DI FATTO

Progetto: Arch. Luigi Trabattoni  
Arch. Roberto Munari  
Ing. Matteo Zanchi

Elaborato eseguito da: Giulia Di Cintio

Data: Ottobre 2010




**Legenda**


- Parcheggi
- Stazione
- Fermate di corrispondenza con bus centro
- Parchi e Zone sportive
- Centro Storico
- Accessi
- Stazioni Bike Sharing
- Piste ciclabili
- Percorsi ciclabili

**Aree di Progetto**

- 1 Area Stazione
- 2 MetroPark
- 3 Ciclofficina
- 4 Ampliamento e riqualificazione dell'esistente pista ciclabile di via San Bassiano e prolungamento su via Lodivecchio
- 5 Parcheggi biciclette diffusi
- X Scuole dove saranno posizionate le rastrelliere

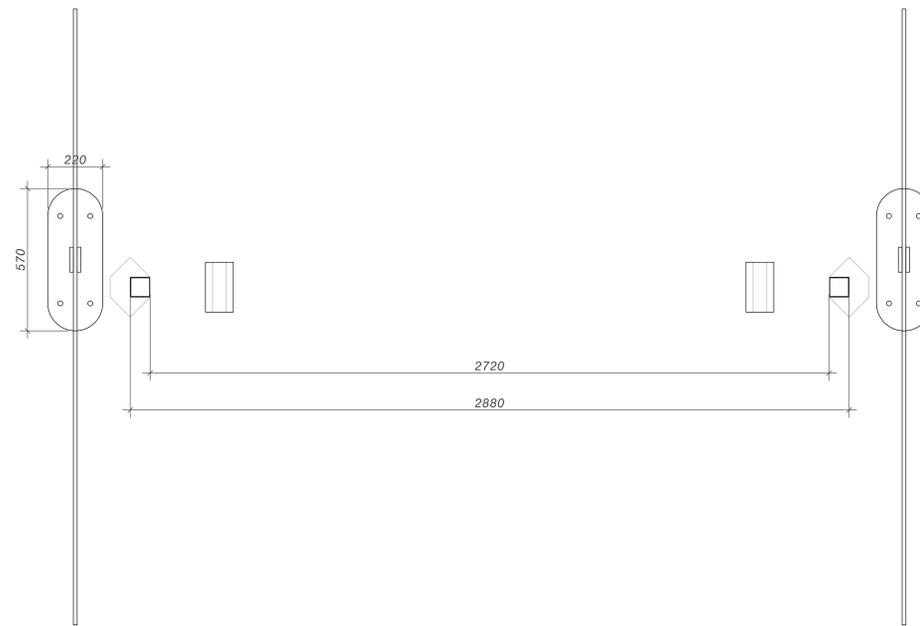

PIANTA PENSILINA "C'ENTRO IN BICI" - SCALA 1:10

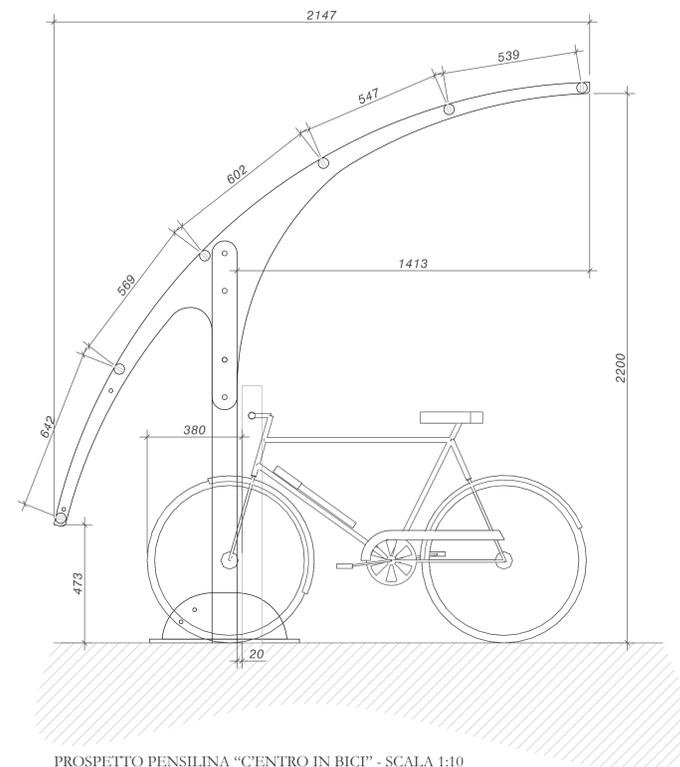

PROSPETTO PENSILINA "C'ENTRO IN BICI" - SCALA 1:10




Progetto: Interventi per favorire lo sviluppo della mobilità ciclistica  
Bando 2010 - Regione Lombardia  
Progetto pedaLO  
Progetto di mobilità ciclistica del Comune di Lodi

**TAVOLA 2**  
PLANIMETRIA GENERALE: PROGETTO


Progetto: Arch. Luigi Trabattoni  
Arch. Roberto Munari  
Ing. Matteo Zanchi

Elaborato eseguito da: Giulia Di Cintio

Data: Ottobre 2010

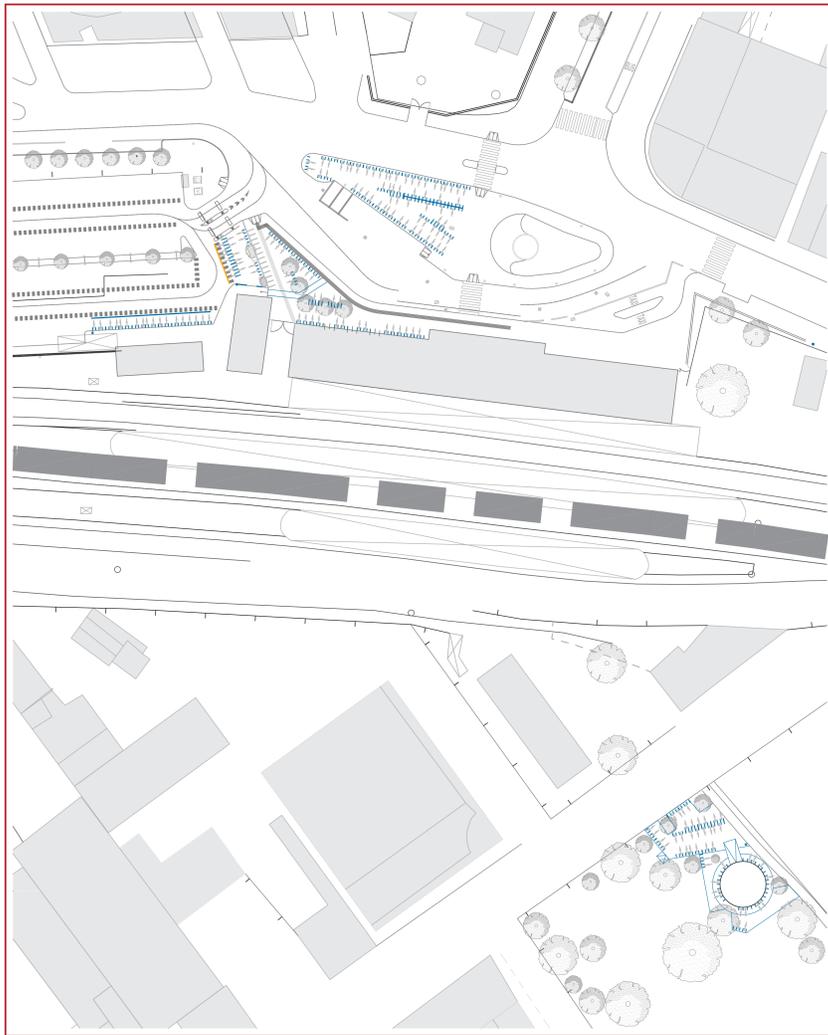


PIANTA GENERALE ZONA STAZIONE - SCALA 1:500

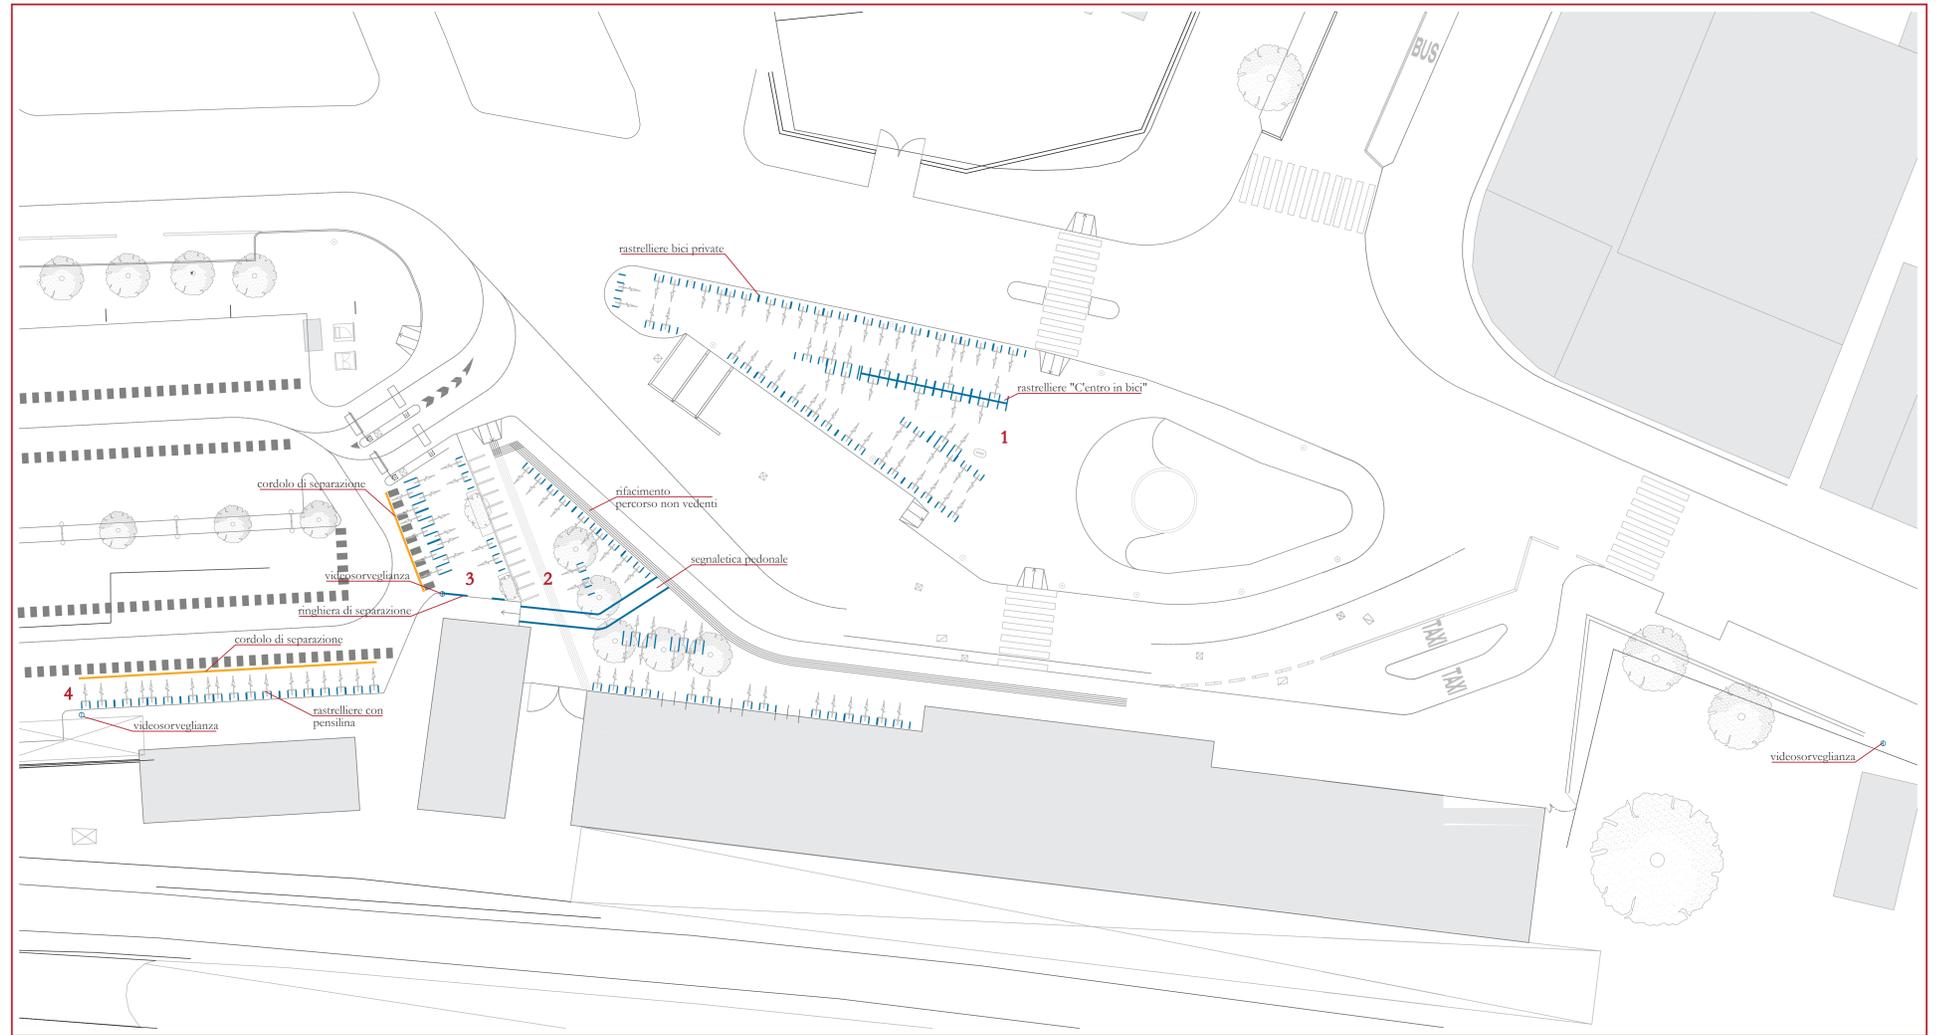

QUADRO DI PROGETTO AREA NORD STAZIONE - SCALA 1:200

QUADRO DI PROGETTO AREA SUD STAZIONE - SCALA 1:100

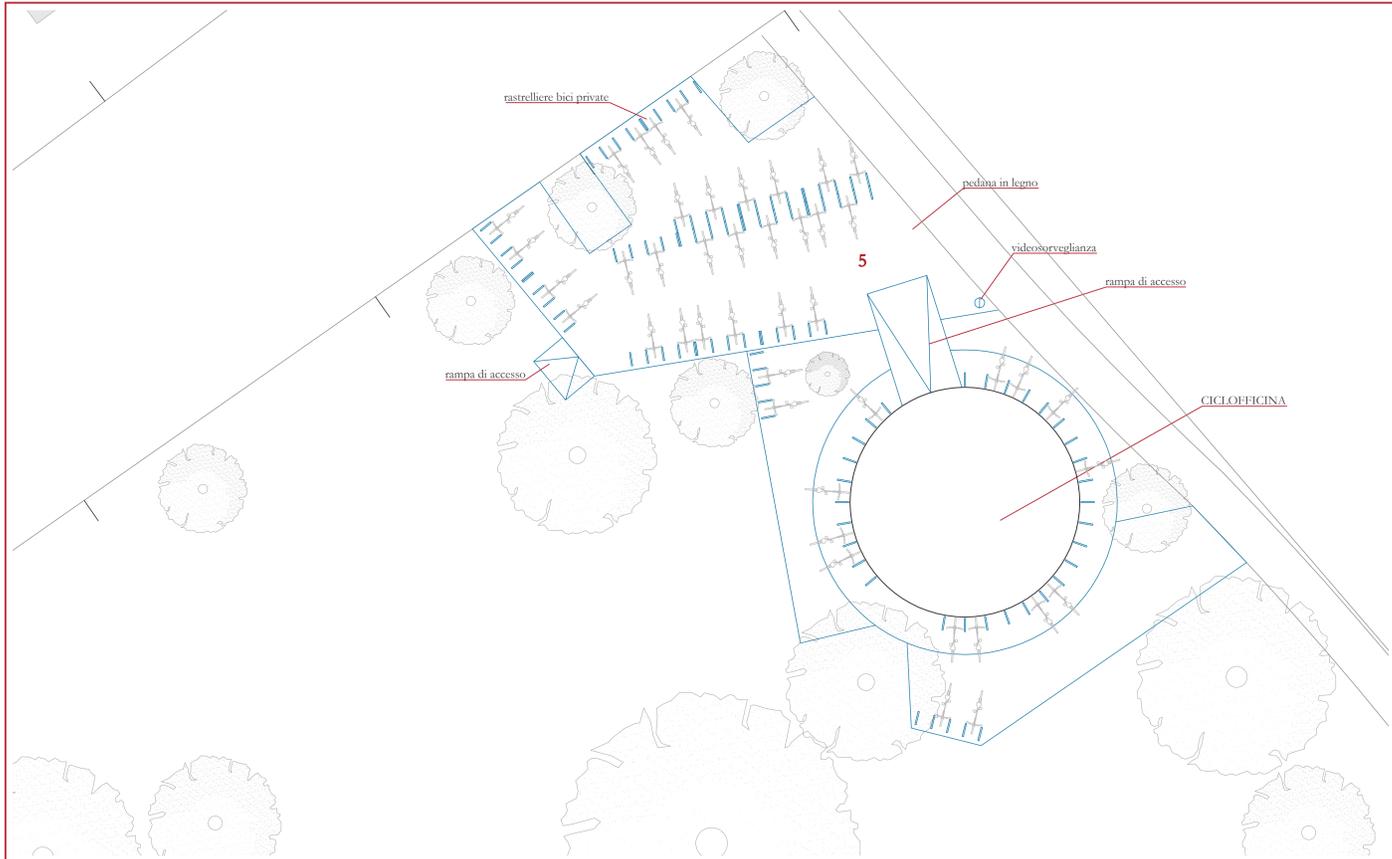

### Breve descrizione delle opere

- 1** 8 rastrelliere "Centro in bici" - 32 postazioni  
28 rastrelliere pubbliche - 112 postazioni
- 2** 17 rastrelliere pubbliche - 68 postazioni  
12 parcheggi ciclomotori  
rifacimento percorso non vedenti  
realizzazione segnaletica pedonale a pavimento
- 3** 8 rastrelliere pubbliche con pensilina - 32 postazioni  
spostamento e realizzazione di una nuova ringhiera  
realizzazione video sorveglianza  
realizzazione cordolo separatore
- 4** 10 rastrelliere pubbliche con pensilina - 40 postazioni  
realizzazione video sorveglianza  
realizzazione cordolo separatore
- 5** totale 92 postazioni  
Area pedana - 215 mq  
realizzazione di due rampe di accesso  
realizzazione video sorveglianza




Progetto: Interventi per favorire lo sviluppo della mobilità ciclistica  
Bando 2010 - Regione Lombardia  
Progetto pedALO  
Progetto di mobilità ciclistica del Comune di Lodi

**TAVOLA 3**  
PLANIMETRIA VELOSTAZIONE E CICLOFFICINA  
QUADRI DI PROGETTO ZONA STAZIONE


Progetto: Arch. Luigi Trabattoni  
Arch. Roberto Munari  
Ing. Matteo Zanchi

Elaborato eseguito da: Giulia Di Cintio


Data: Ottobre 2010

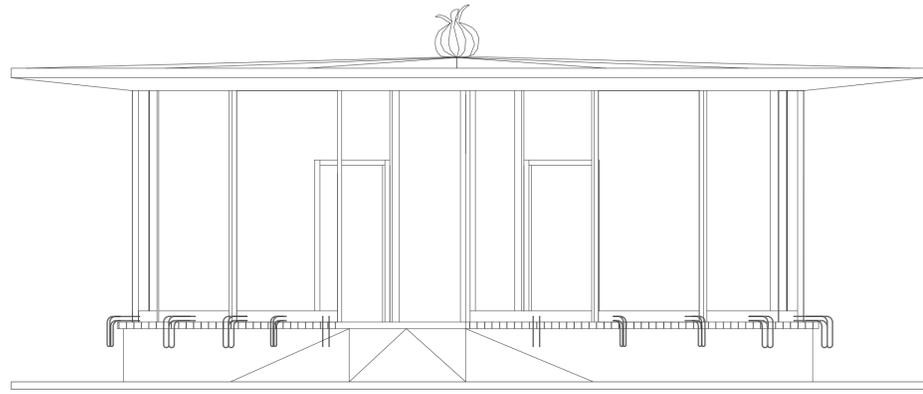

PROSPETTO - SCALA 1:100

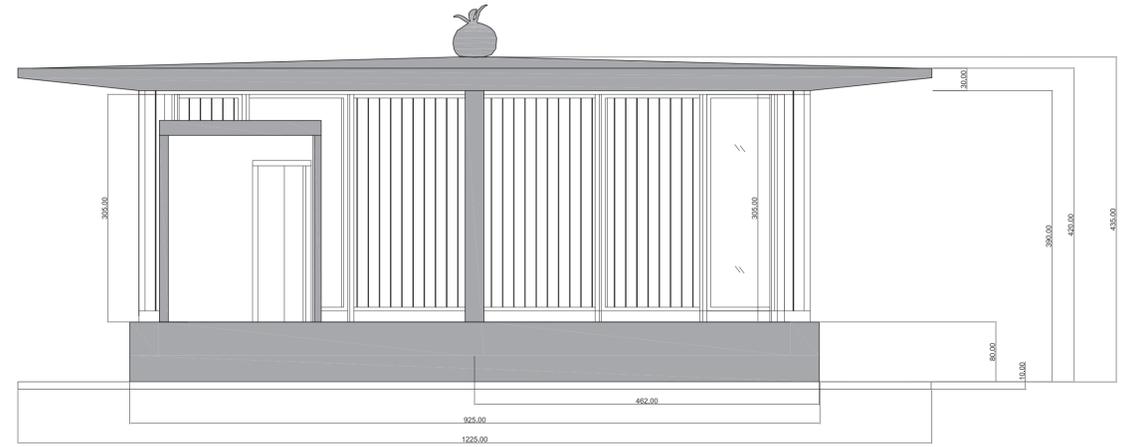

SEZIONI - SCALA 1:100

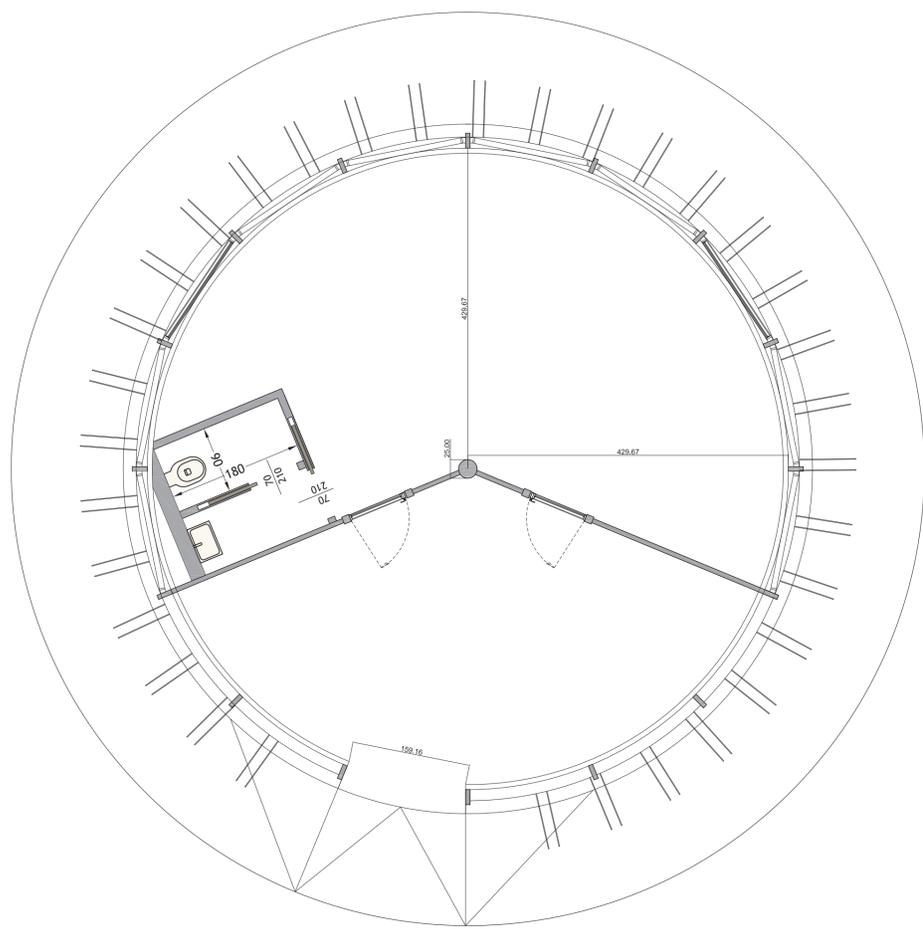

PIANTA - SCALA 1:100



Progetto: Interventi per favorire lo sviluppo della mobilità ciclistica  
Bando 2010 - Regione Lombardia  
Progetto pedaLO  
Progetto di mobilità ciclistica del Comune di Lodi

TAVOLA 4

CICLOFFICINA SCALA 1:100

Progetto: aMDL - Architetto Micheli De Lucchi  
Arch. Angelo Micheli

Data: Ottobre 2010

