Zonizzazione acustica cimitero Maggiore

Scala 1:5000

Zonizzazione acustica cimitero di San Bernardo

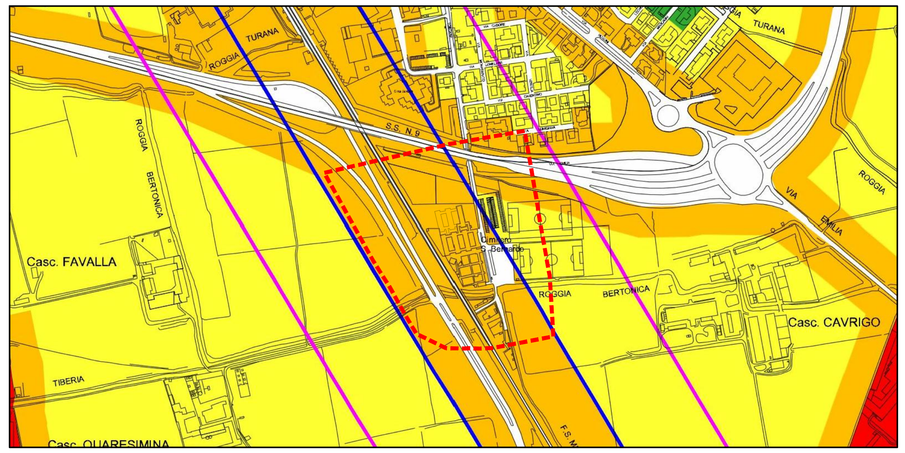

Scala 1:5000

Zonizzazione acustica cimitero di Riolo

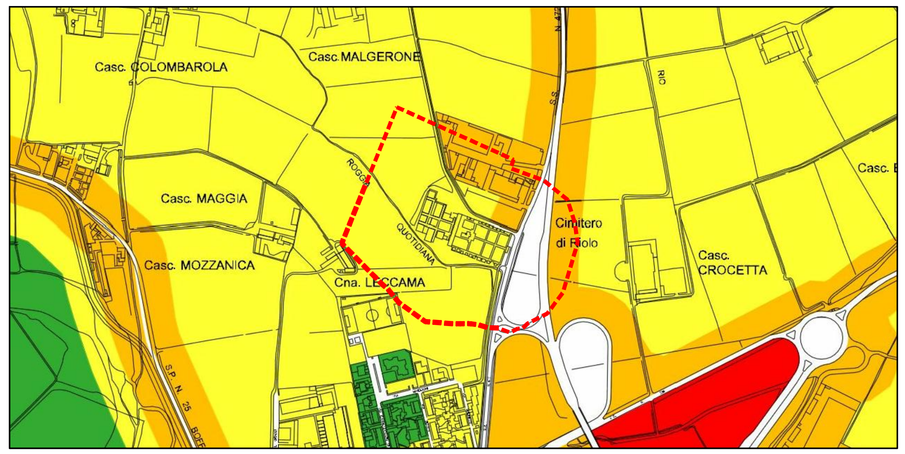

Scala 1:5000

LEGENDA:

Classi e limiti assoluti di immissione	Limiti diurni (06:00-22:00)	Limiti notturni (22:00-06:00)
Classe I Aree particolarmente protette	50 dB (A)	40 dB (A)
Classe II Aree prevalentemente residenziali	55 dB (A)	45 dB (A)
Classe III Aree di tipo misto	60 dB (A)	50 dB (A)
Classe IV Aree di intensa attività umana	65 dB (A)	55 dB (A)
Classe V Aree prevalentemente industriali	70 dB (A)	60 dB (A)
Classe VI Aree esclusivamente industriali	70 dB (A)	70 dB (A)

Fasce di pertinenza infrastrutture ferroviarie D.P.R. 18/11/1998 n°459

Fascia A - Larghezza di 100 m. a partire dalla mezzaria dei binari esterni per infrastrutture con velocità di progetto non superiore a 200 km/h

Fascia B - Larghezza di 150 m. a partire dal limite della fascia A per infrastrutture con velocità di progetto non superiore a 200 km/h e di 250 m. a partire dalla mezzaria dei binari esterni per infrastrutture con velocità di progetto superiore a 200 km/h

Fasce di pertinenza infrastrutture stradali D.P.R. 30/03/2004 n°142

Per la classificazione delle infrastrutture stradali si veda la tavola C

LIMITE CENTRO STORICO

CONFINE COMUNALE

Limite zona di rispetto esistente prevista da PGT (100 m)

N

Comune di Lodi

Settore 7- Urbanistica,edilizia,manutenzione del patrimonio

Progetto: PIANO CIMITERIALE

Tavola: *Zonizzazione acustica dei Cimiteri - Stato di fatto*

Tavola nr. 5a

Scala: 1:5000

Data:

Progettista: Ufficio tecnico Comunale settore -7-
Dott. Ing. Michela Binda

Dirigente: Dott. Ing. Giovanni Ligi

Adottato con delibera del c.c. n° del

Approvato con delibera del c.c. n° del

Elaborato eseguito da: Francesco Galli

1° aggiornamento:

2° aggiornamento:

3° aggiornamento:

Proprietà: Comune di Lodi