



PIANO COPERTURA

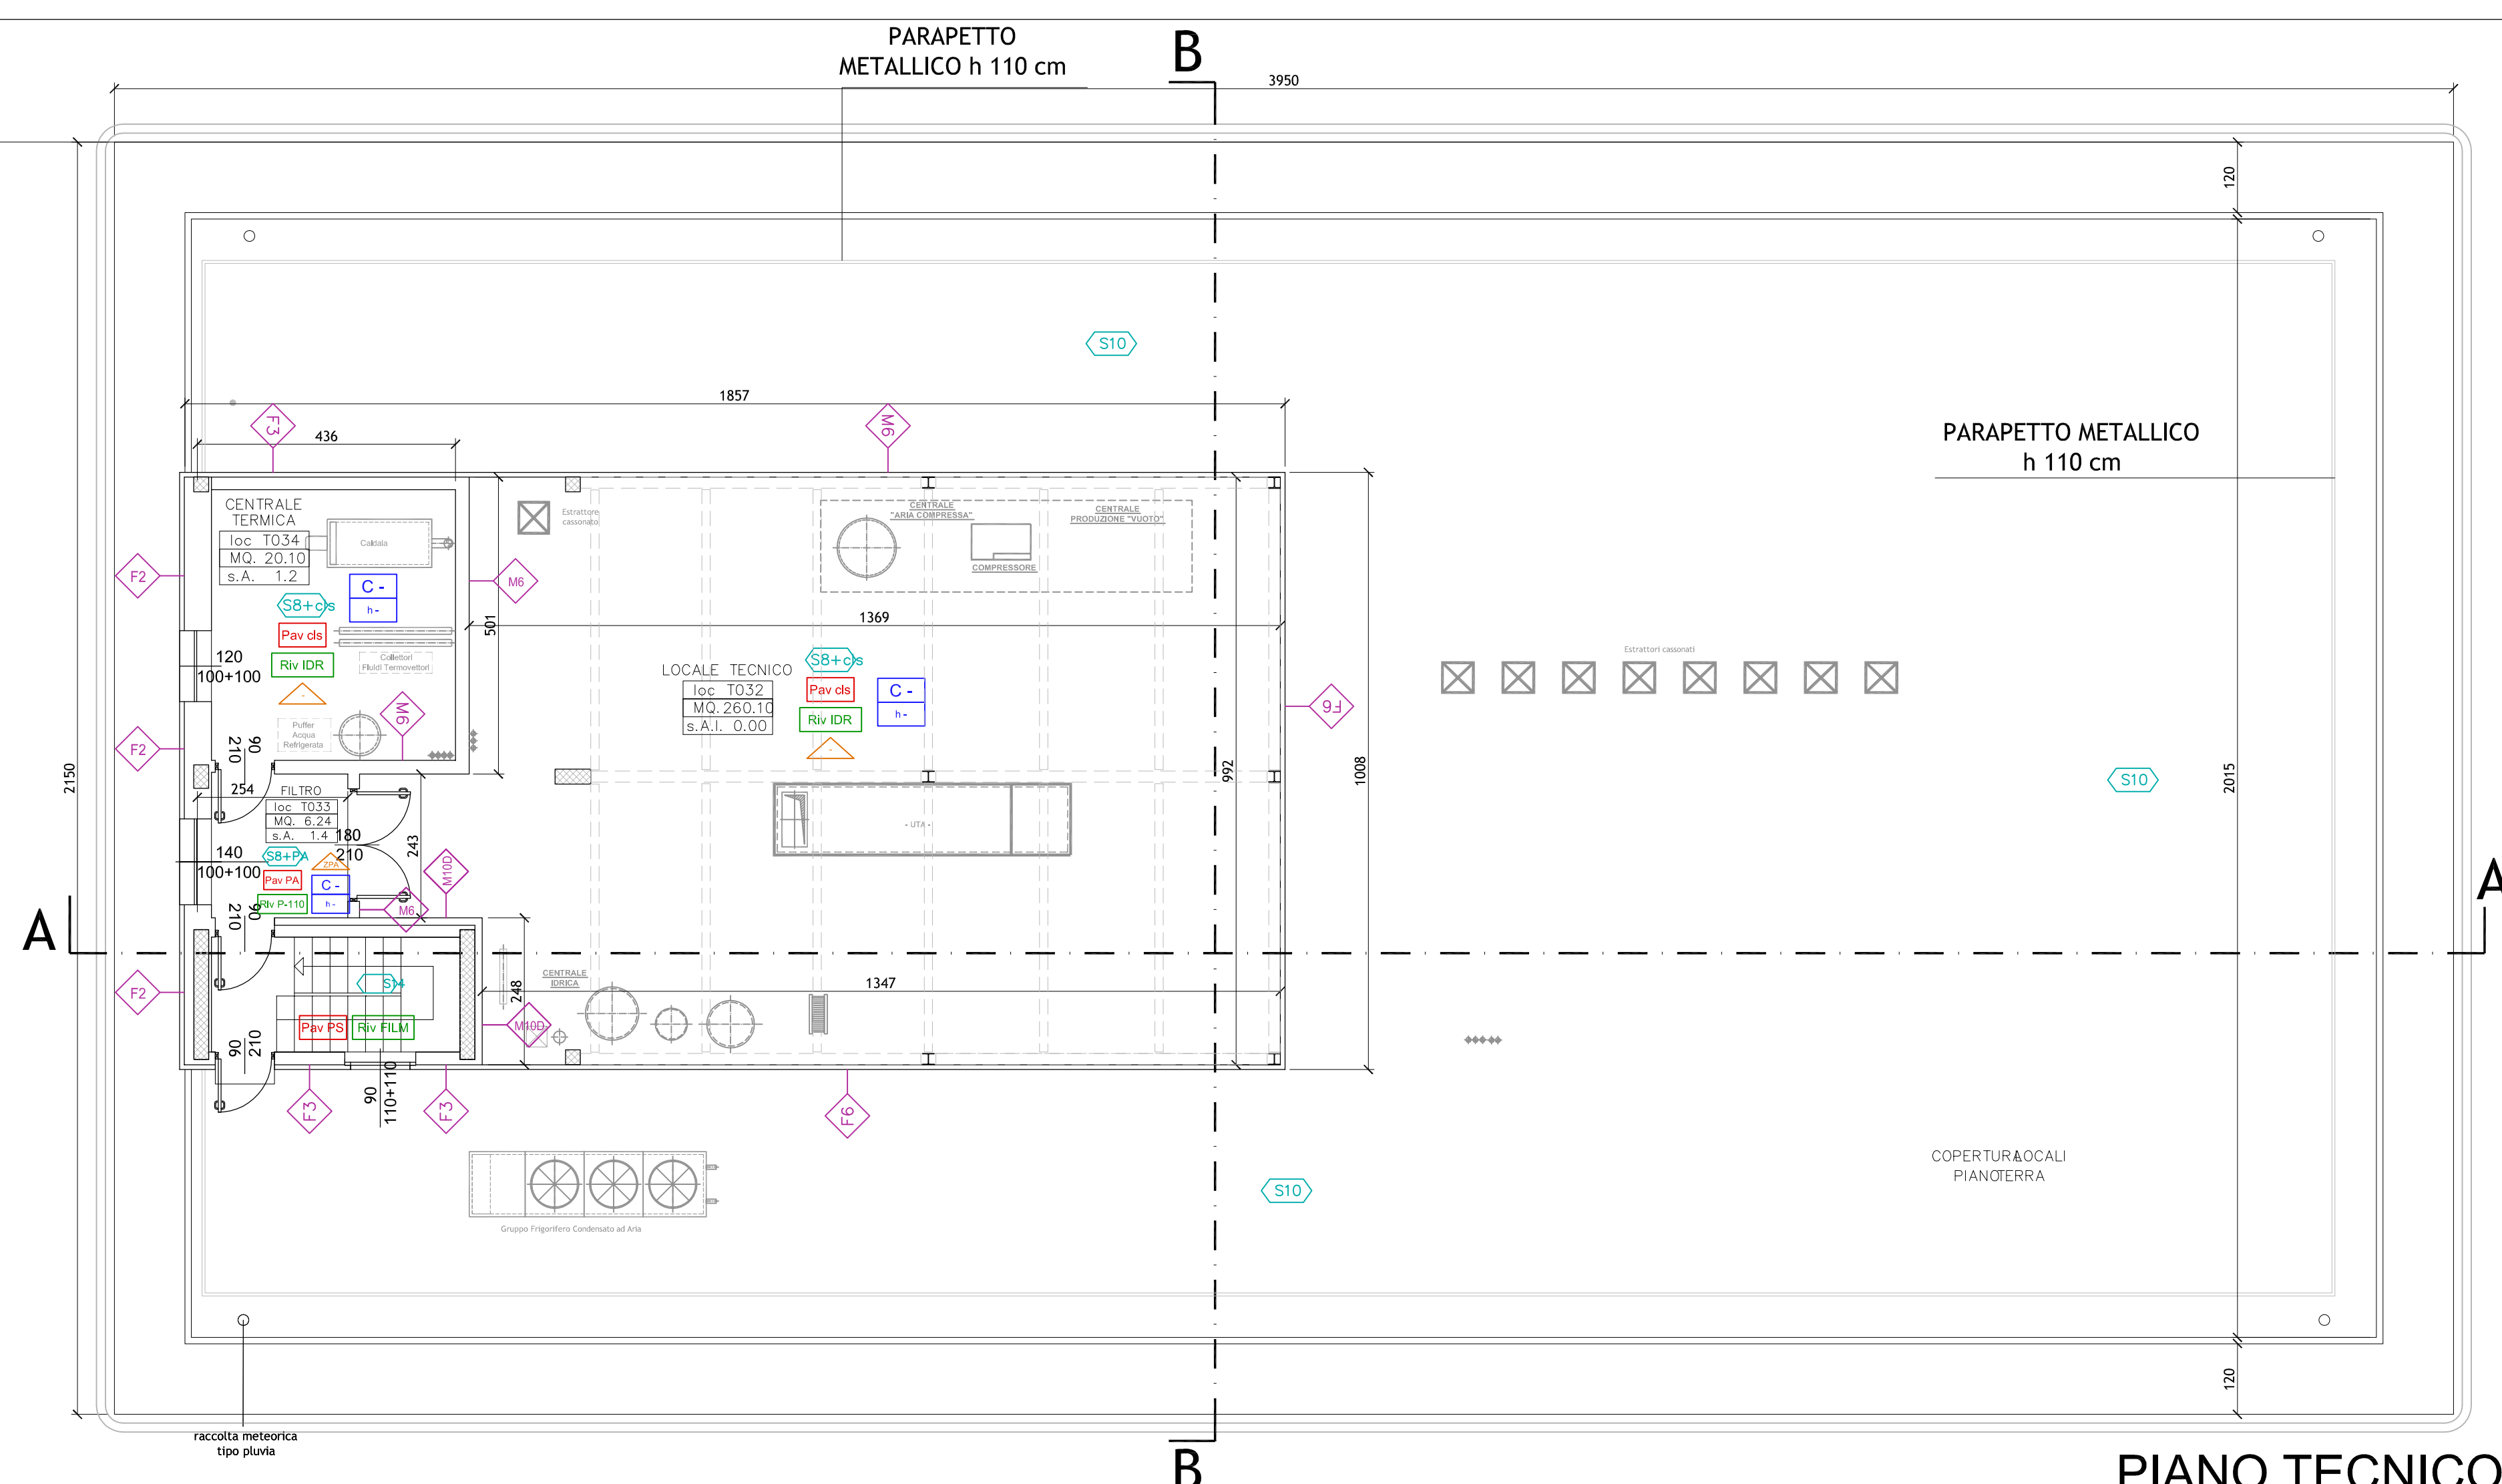

PIANO TECNICO

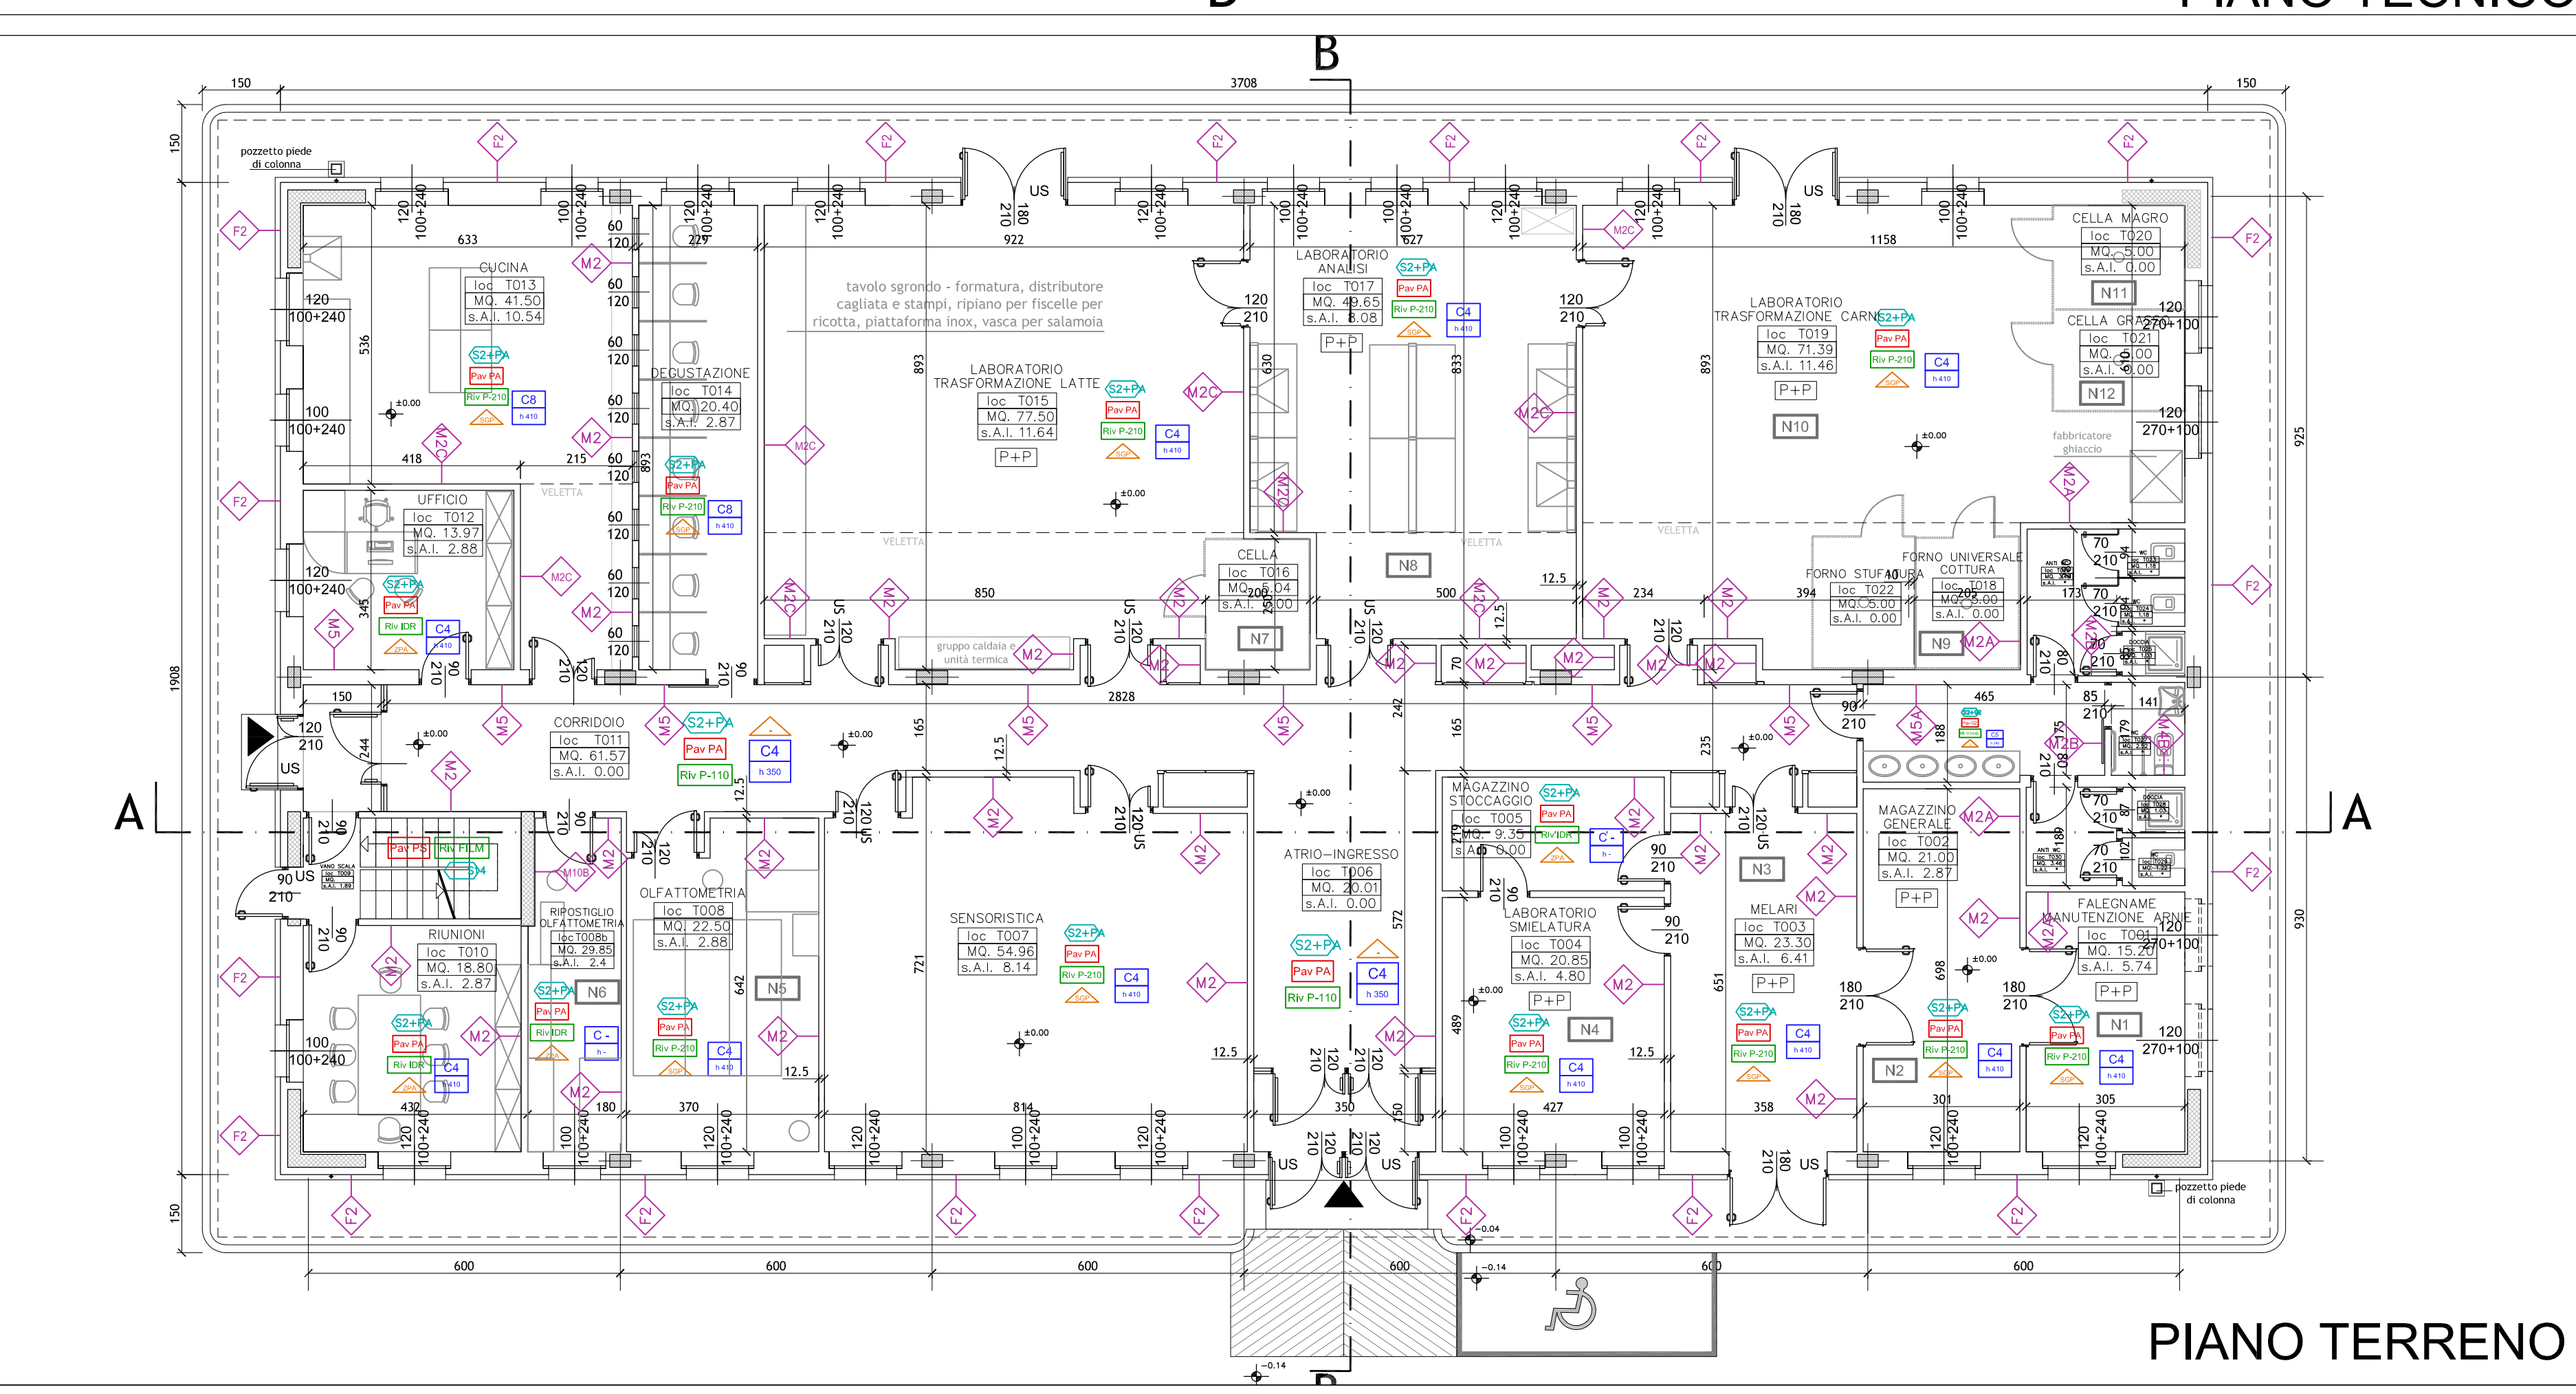

PIANO TERRENO



**UNIVERSITÀ DEGLI STUDI DI MILANO**  
DIVISIONE PROGETTAZIONE E GESTIONE  
DEL PATRIMONIO IMMOBILIARE



**POLO DELL'UNIVERSITÀ IN LODI**  
**DESTINATO AI CORSI DI LAUREA DELLA FACOLTÀ DI**  
**MEDICINA VETERINARIA**  
Realizzazione edifici per attività didattiche e dipartimentali

(codifica opera: 030 04NC)  
CODICE CIG: 5676539C29  
CODICE CUP: G13H14000020001

CODICE IDENTIFICATIVO	INIZIATO	via dell'Università, 6 20900 - Lodi
GRUPPO DI PROGETTAZIONE:		REVISIONI
- CAPOGRUPPO: KUMA & ASSOCIATES EUROPE		# DATA DESCRIZIONE
- Kuma and Associates Europe		
- Studio Pession Associato		
- Archiloco Studio Associato		
PROGETTAZIONE ARCHITETTICA:		
- Kuma and Associates Europe		
- Studio Pession Associato		
- Archiloco Studio Associato		
PROGETTAZIONE STRUTTURALE E SICUREZZA:		
- F&M Ingegneria SpA		
- Studio Tecnico Forte Ing. Giuseppe		
PROGETTAZIONE IMPIANTI TECNOLOGICI E PREVENZIONE INCENDI:		
- Studio Tecnico Forte Ing. Giuseppe		

**PROGETTO PER APPROVAZIONE ENTI**

TAVOLA N.	TIPOLOGIA ELABORATO	IL CAPO DIVISIONE
UNIL0_AE_LG_L3_14402	EX LEGGE 10-91 - DLgs 311-06	Arch. Peppino D'Andrea
SCALA	LOTTO 3 - EDIFICIO 52120 - TRASFORMAZIONE LATTE E CARNI PIANTE	IL TECNICO REFERENTE
1:100		Arch. Cesare Merluzzi
DATA	05/03/2015	IL RESPONSABILE DEL PROCEDIMENTO
		Arch. Peppino D'Andrea
		IL VERIFICATORE
		A.T.I. ICNO SPA Progetto Costruzione Qualità - PCQ srl

QUESTO DISSEGNO È DI PROPRIETÀ DELL'UNIVERSITÀ DEGLI STUDI DI MILANO CHE SI NE RISERVA LA TUTELA A TERMINI DI LEGGE