


CON TAVAZZANO  
VILLAVESCO

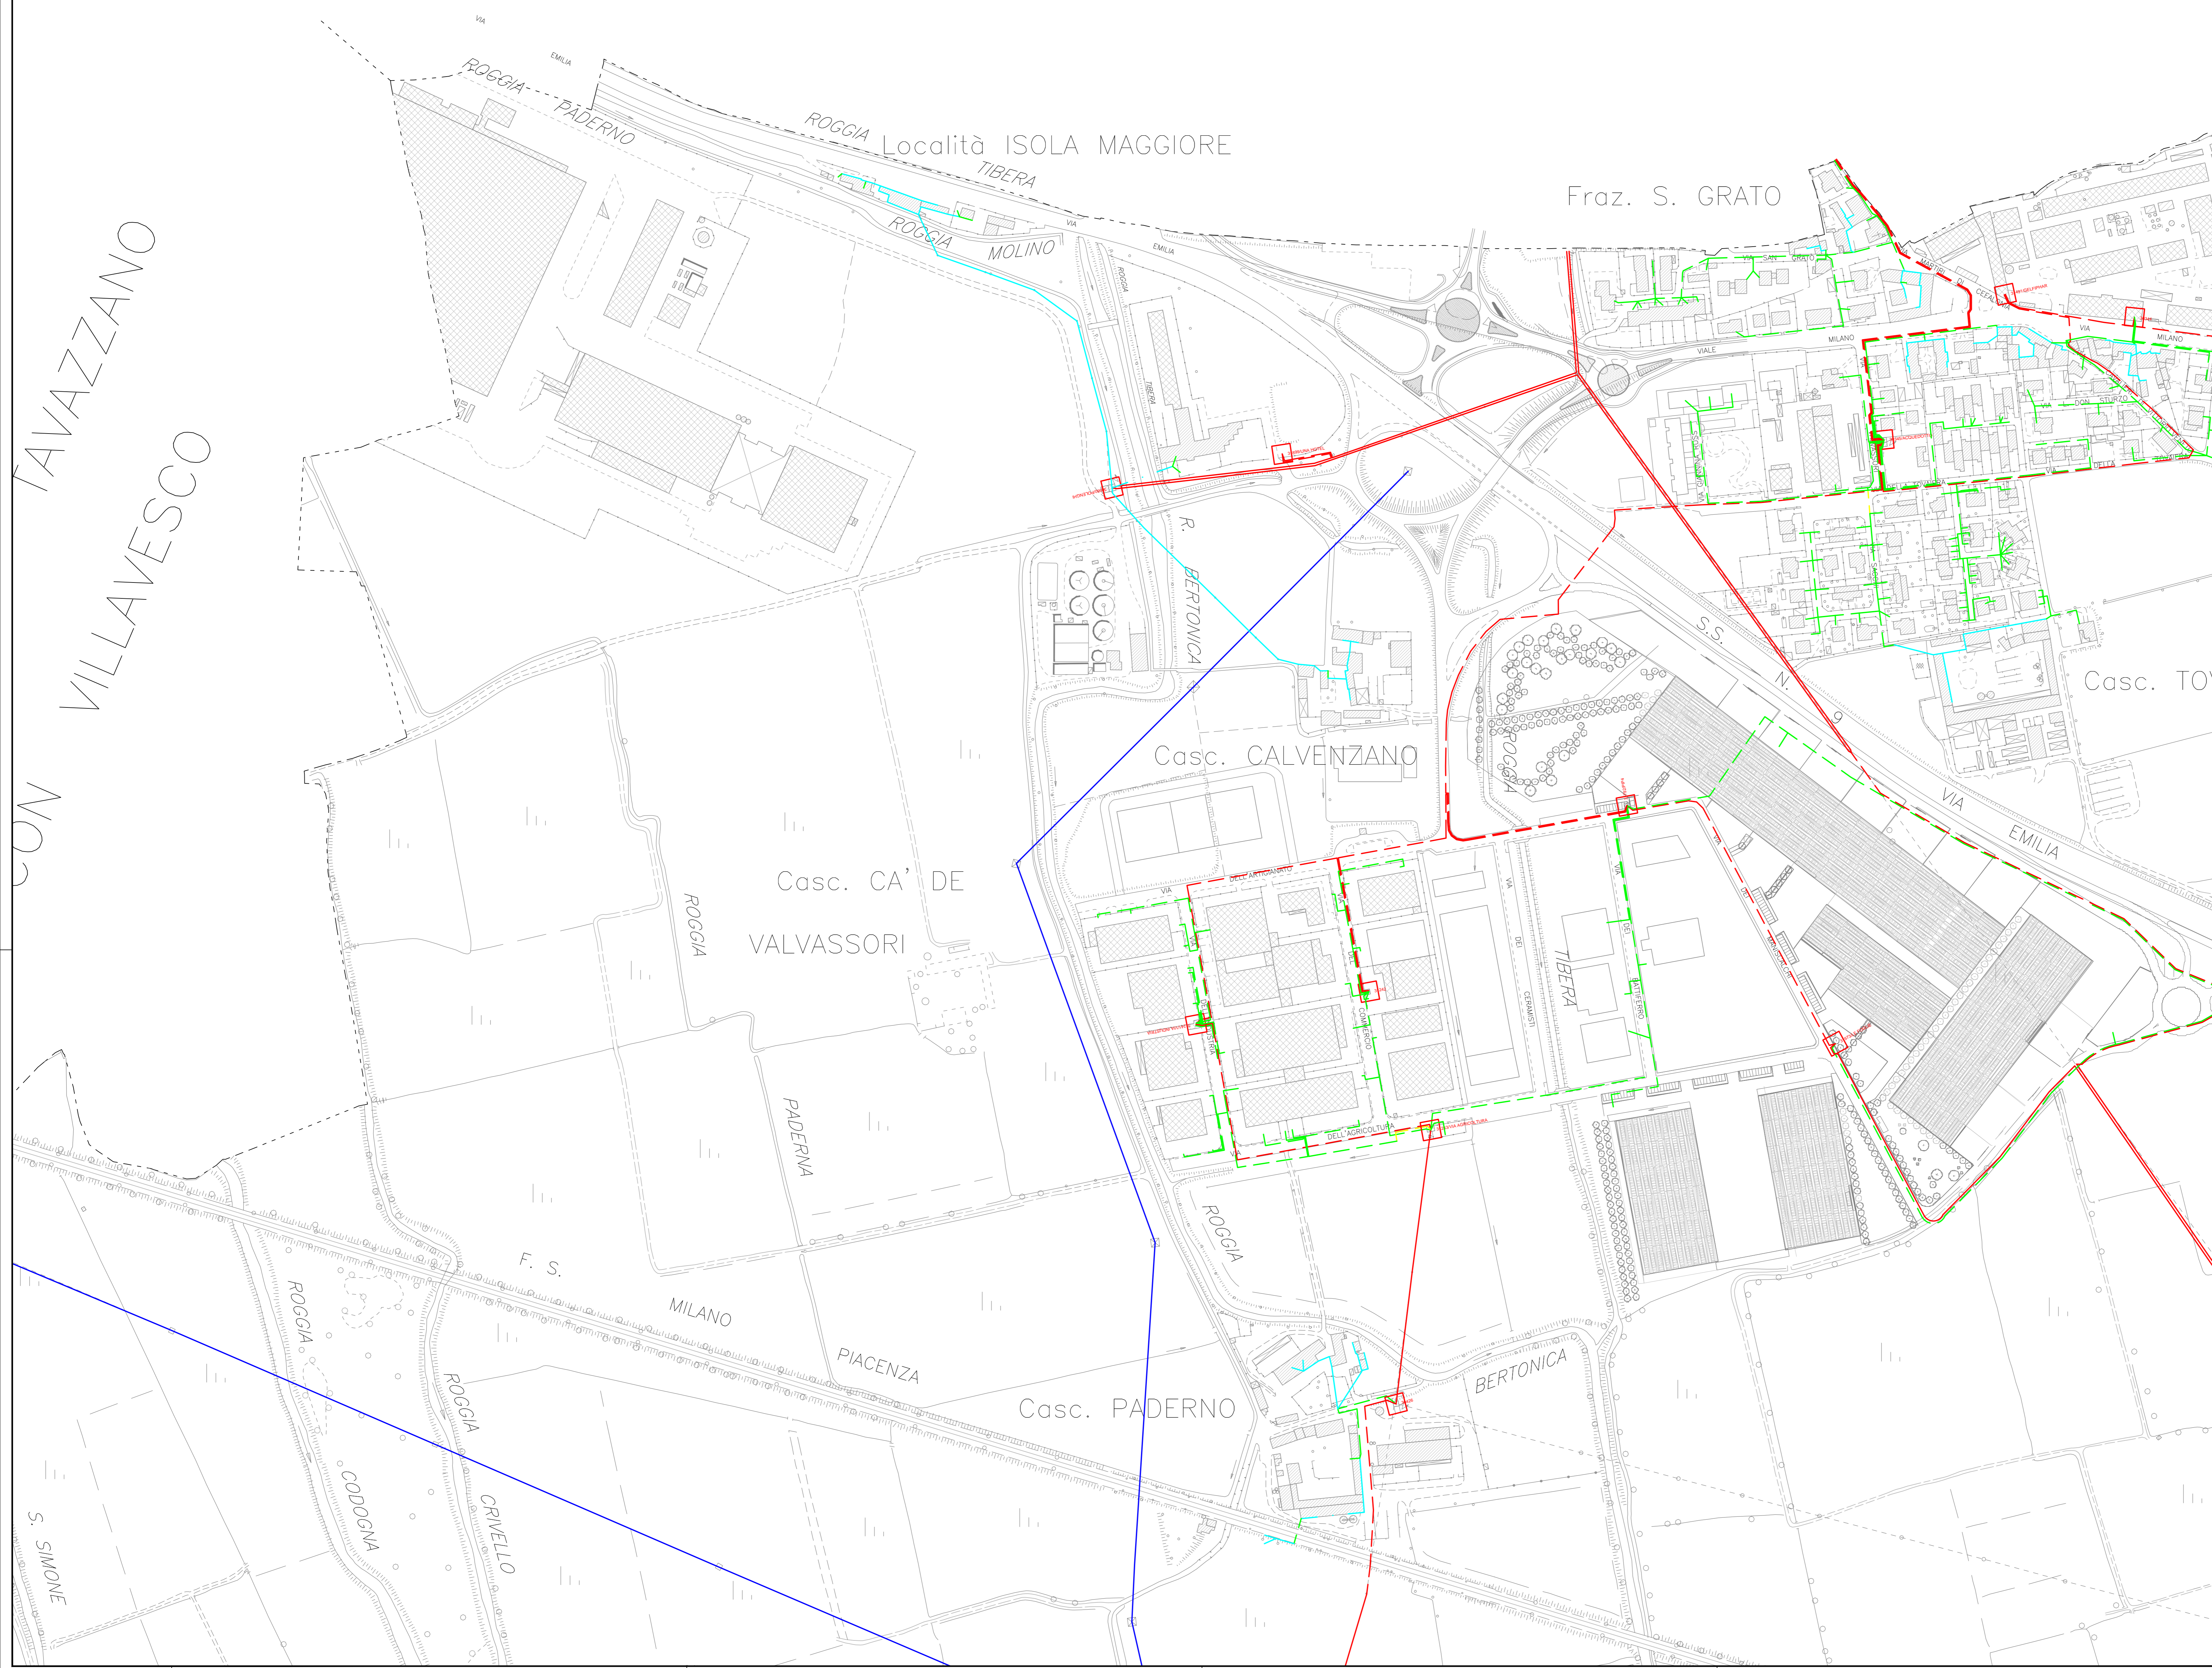

**LEGENDA**

- CAVI INTERRATI MT 15 KV
- CAVI INTERRATI BT 380/220 V
- LINEE AEREE AT 13200/380 KV
- LINEE AEREE MT 15 KV
- LINEE AEREE BT 380/220 V
- CABINE ENEL



COMUNE DI LODI

PROGETTO:  
**PIANO DI GOVERNO DEL TERRITORIO ex L.R. 12/05:  
PIANO URBANO GENERALE DEI SERVIZI  
DEL SOTTOSUOLO (PUGSS)**

TITOLO ELABORATO:	TAVOLA
	TAV. 06/04
PLANIMETRIA RETE LINEE ELETTRICHE	NOME FILE
	145.01.07_TAV.06.dwg
Tavola 04 di 15	SCALA:
	1:2.000
ELABORATO DA:	DATA
	giugno 2010



SINTESI DELLE REVISIONI

N°	DATA	DESCRIZIONE
00	giugno 2010	EMISSIONE