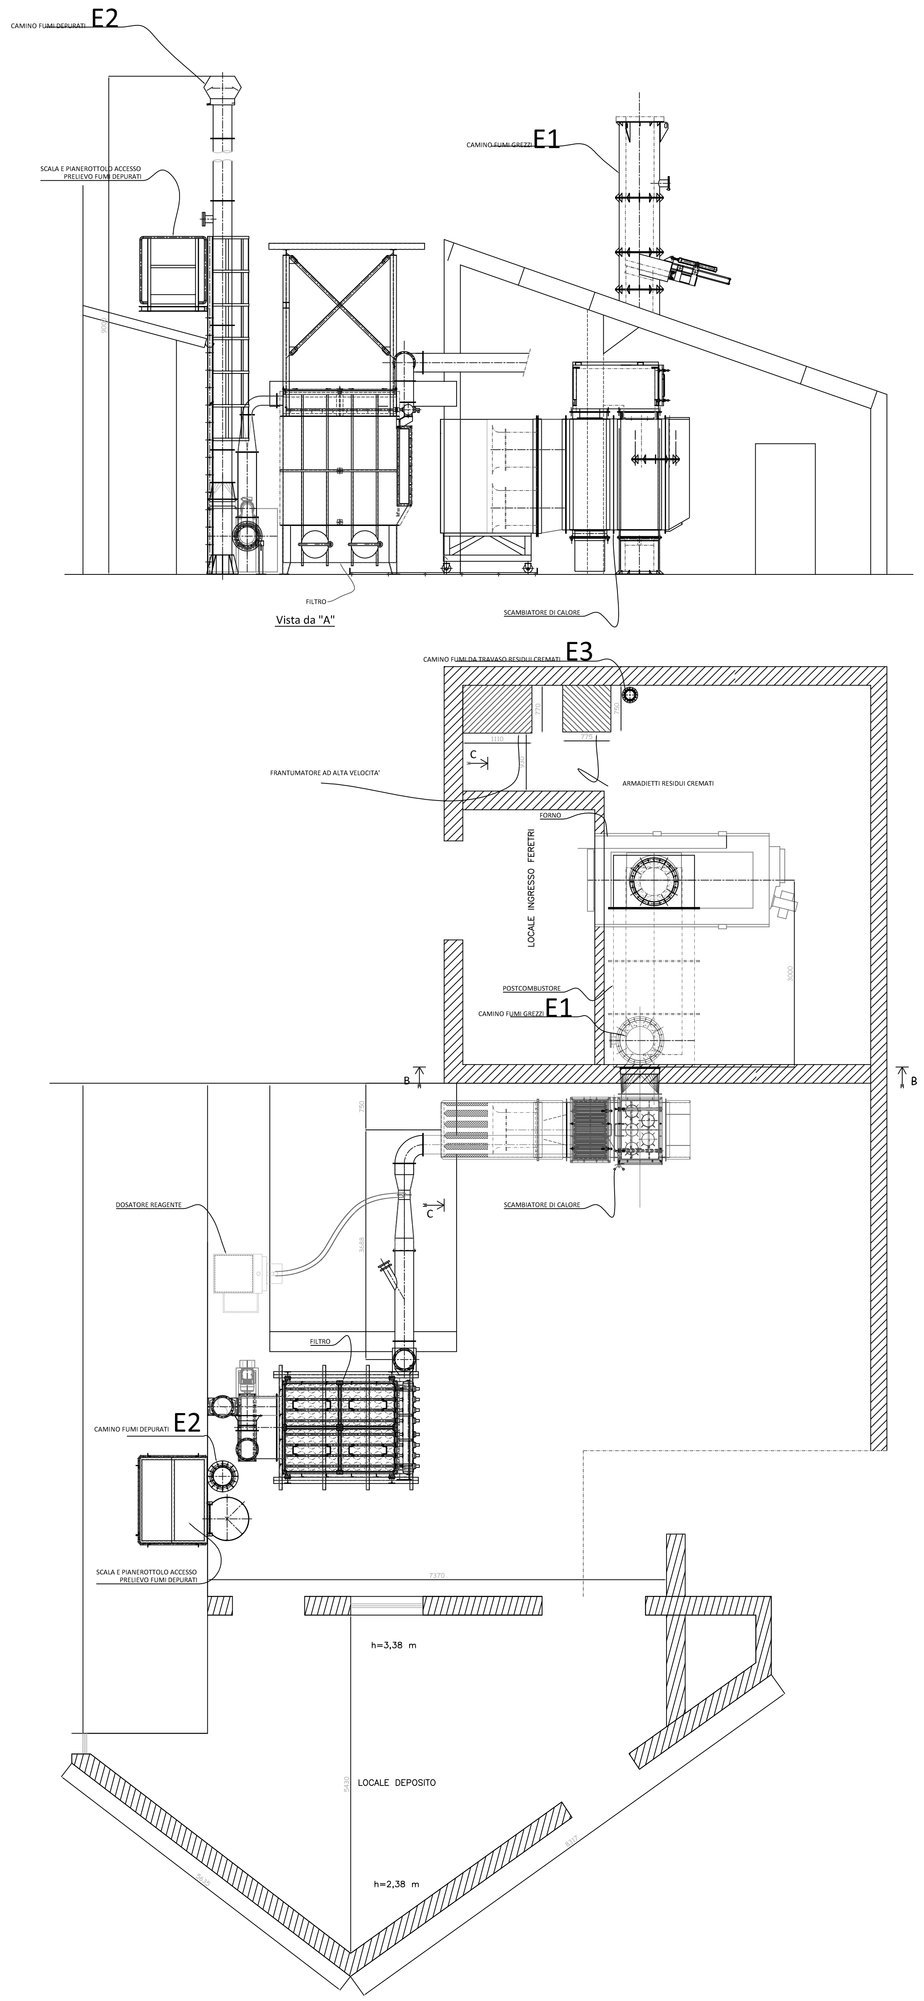

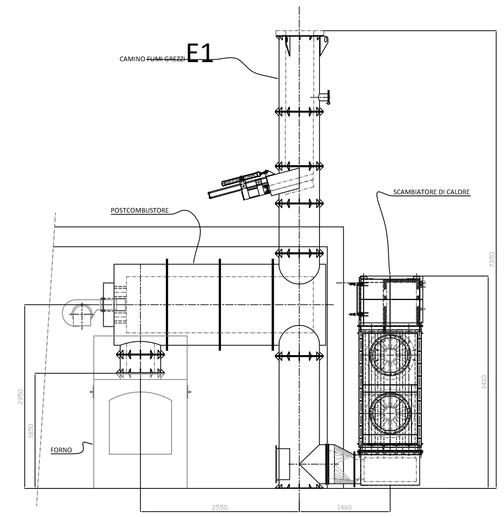

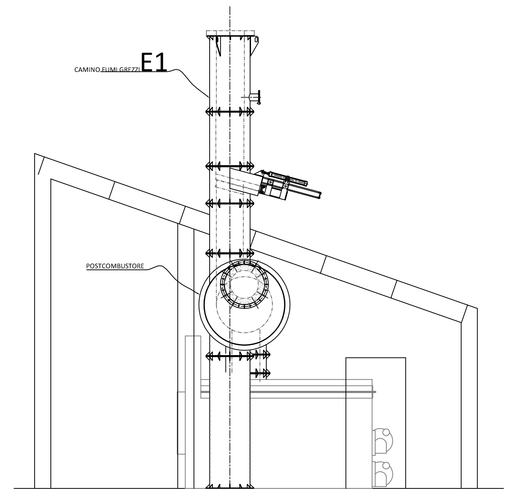

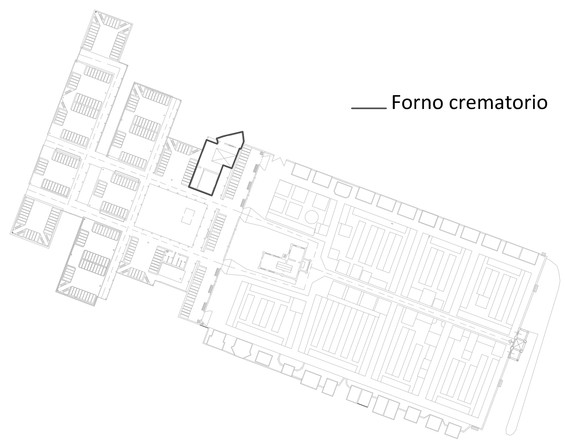

Comune di Lodi

Settore 7- Urbanistica,edilizia,manutenzione del patrimonio

Progetto: PIANO CIMITERIALE

Tavola: *Planimetria di dettaglio Forno Crematorio*

Tavola nr. 18

Scala: 1:50

Data:

Progettista: Ufficio tecnico Comunale settore -7-
Dott. Ing. Michela Binda

Dirigente: Dott. Ing. Giovanni Ligi

Adottato con delibera del c.c. n° del

Approvato con delibera del c.c. n° del

Elaborato eseguito da: Francesco Galli

1° aggiornamento:

2° aggiornamento:

3° aggiornamento:

Proprietà: Comune di Lodi