


Allegato 5

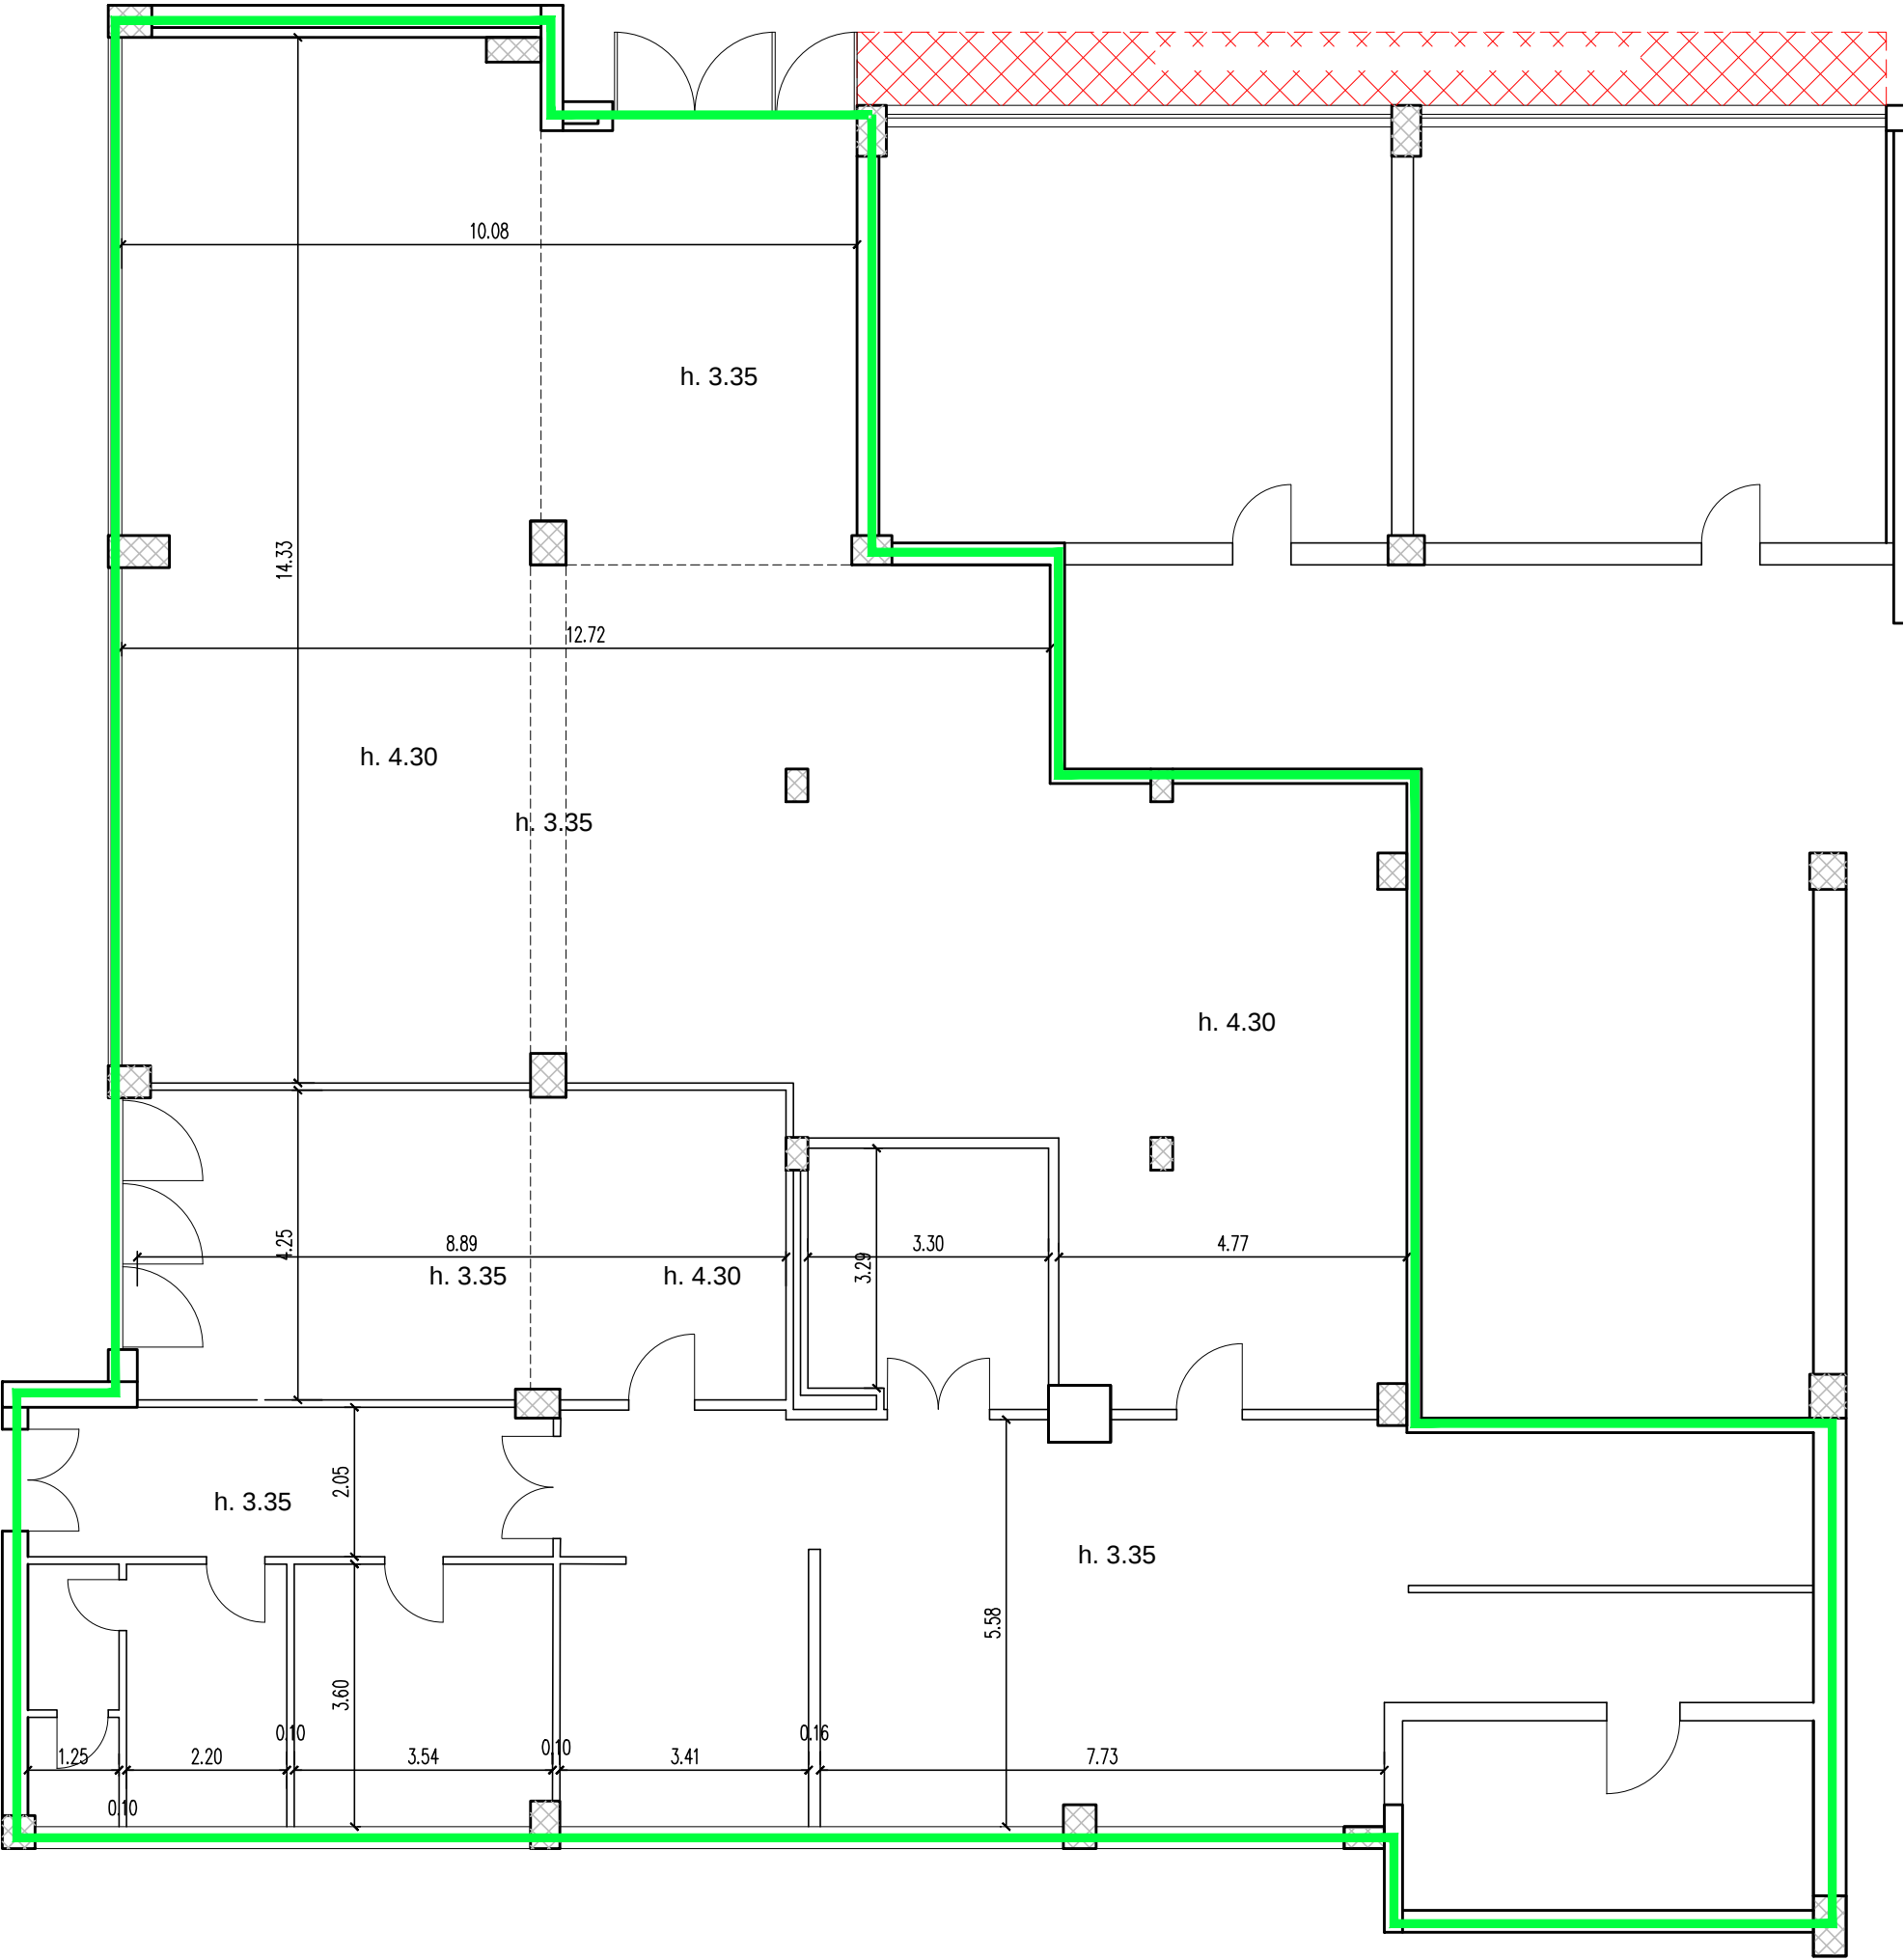

STATO ATTUALE