



Piano Seminterrato - P.S.

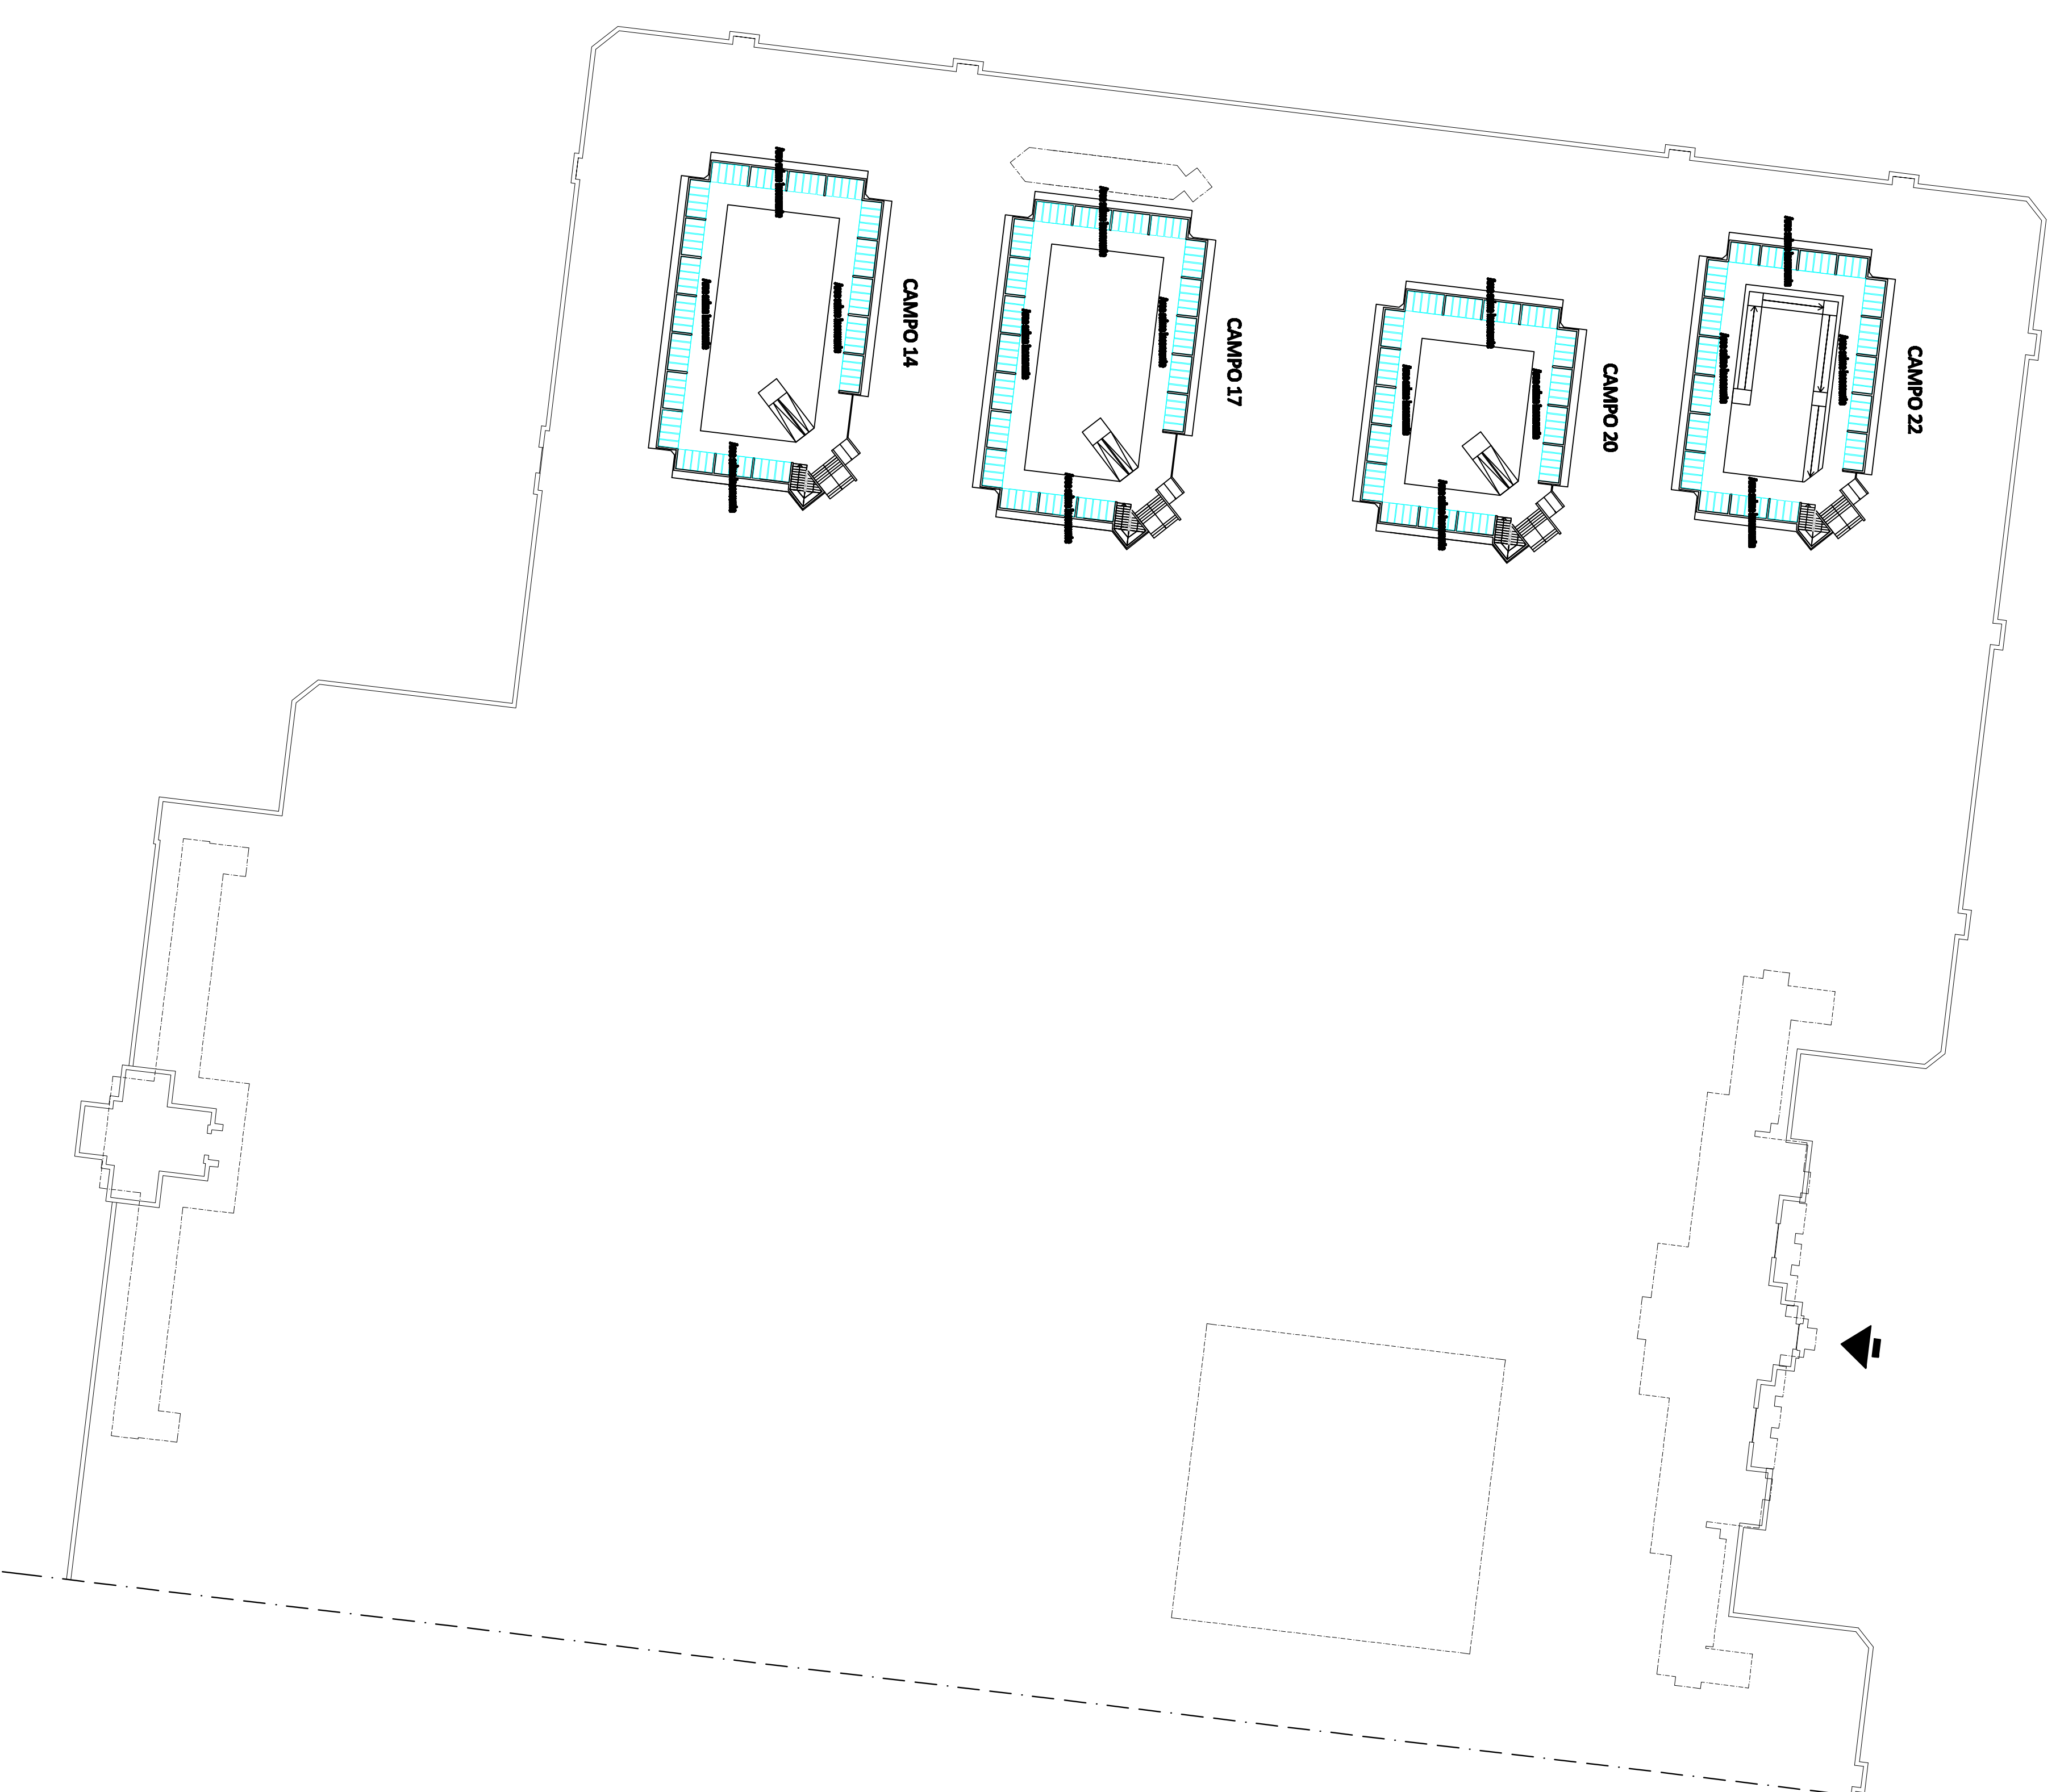

Piano interrato - P.I.

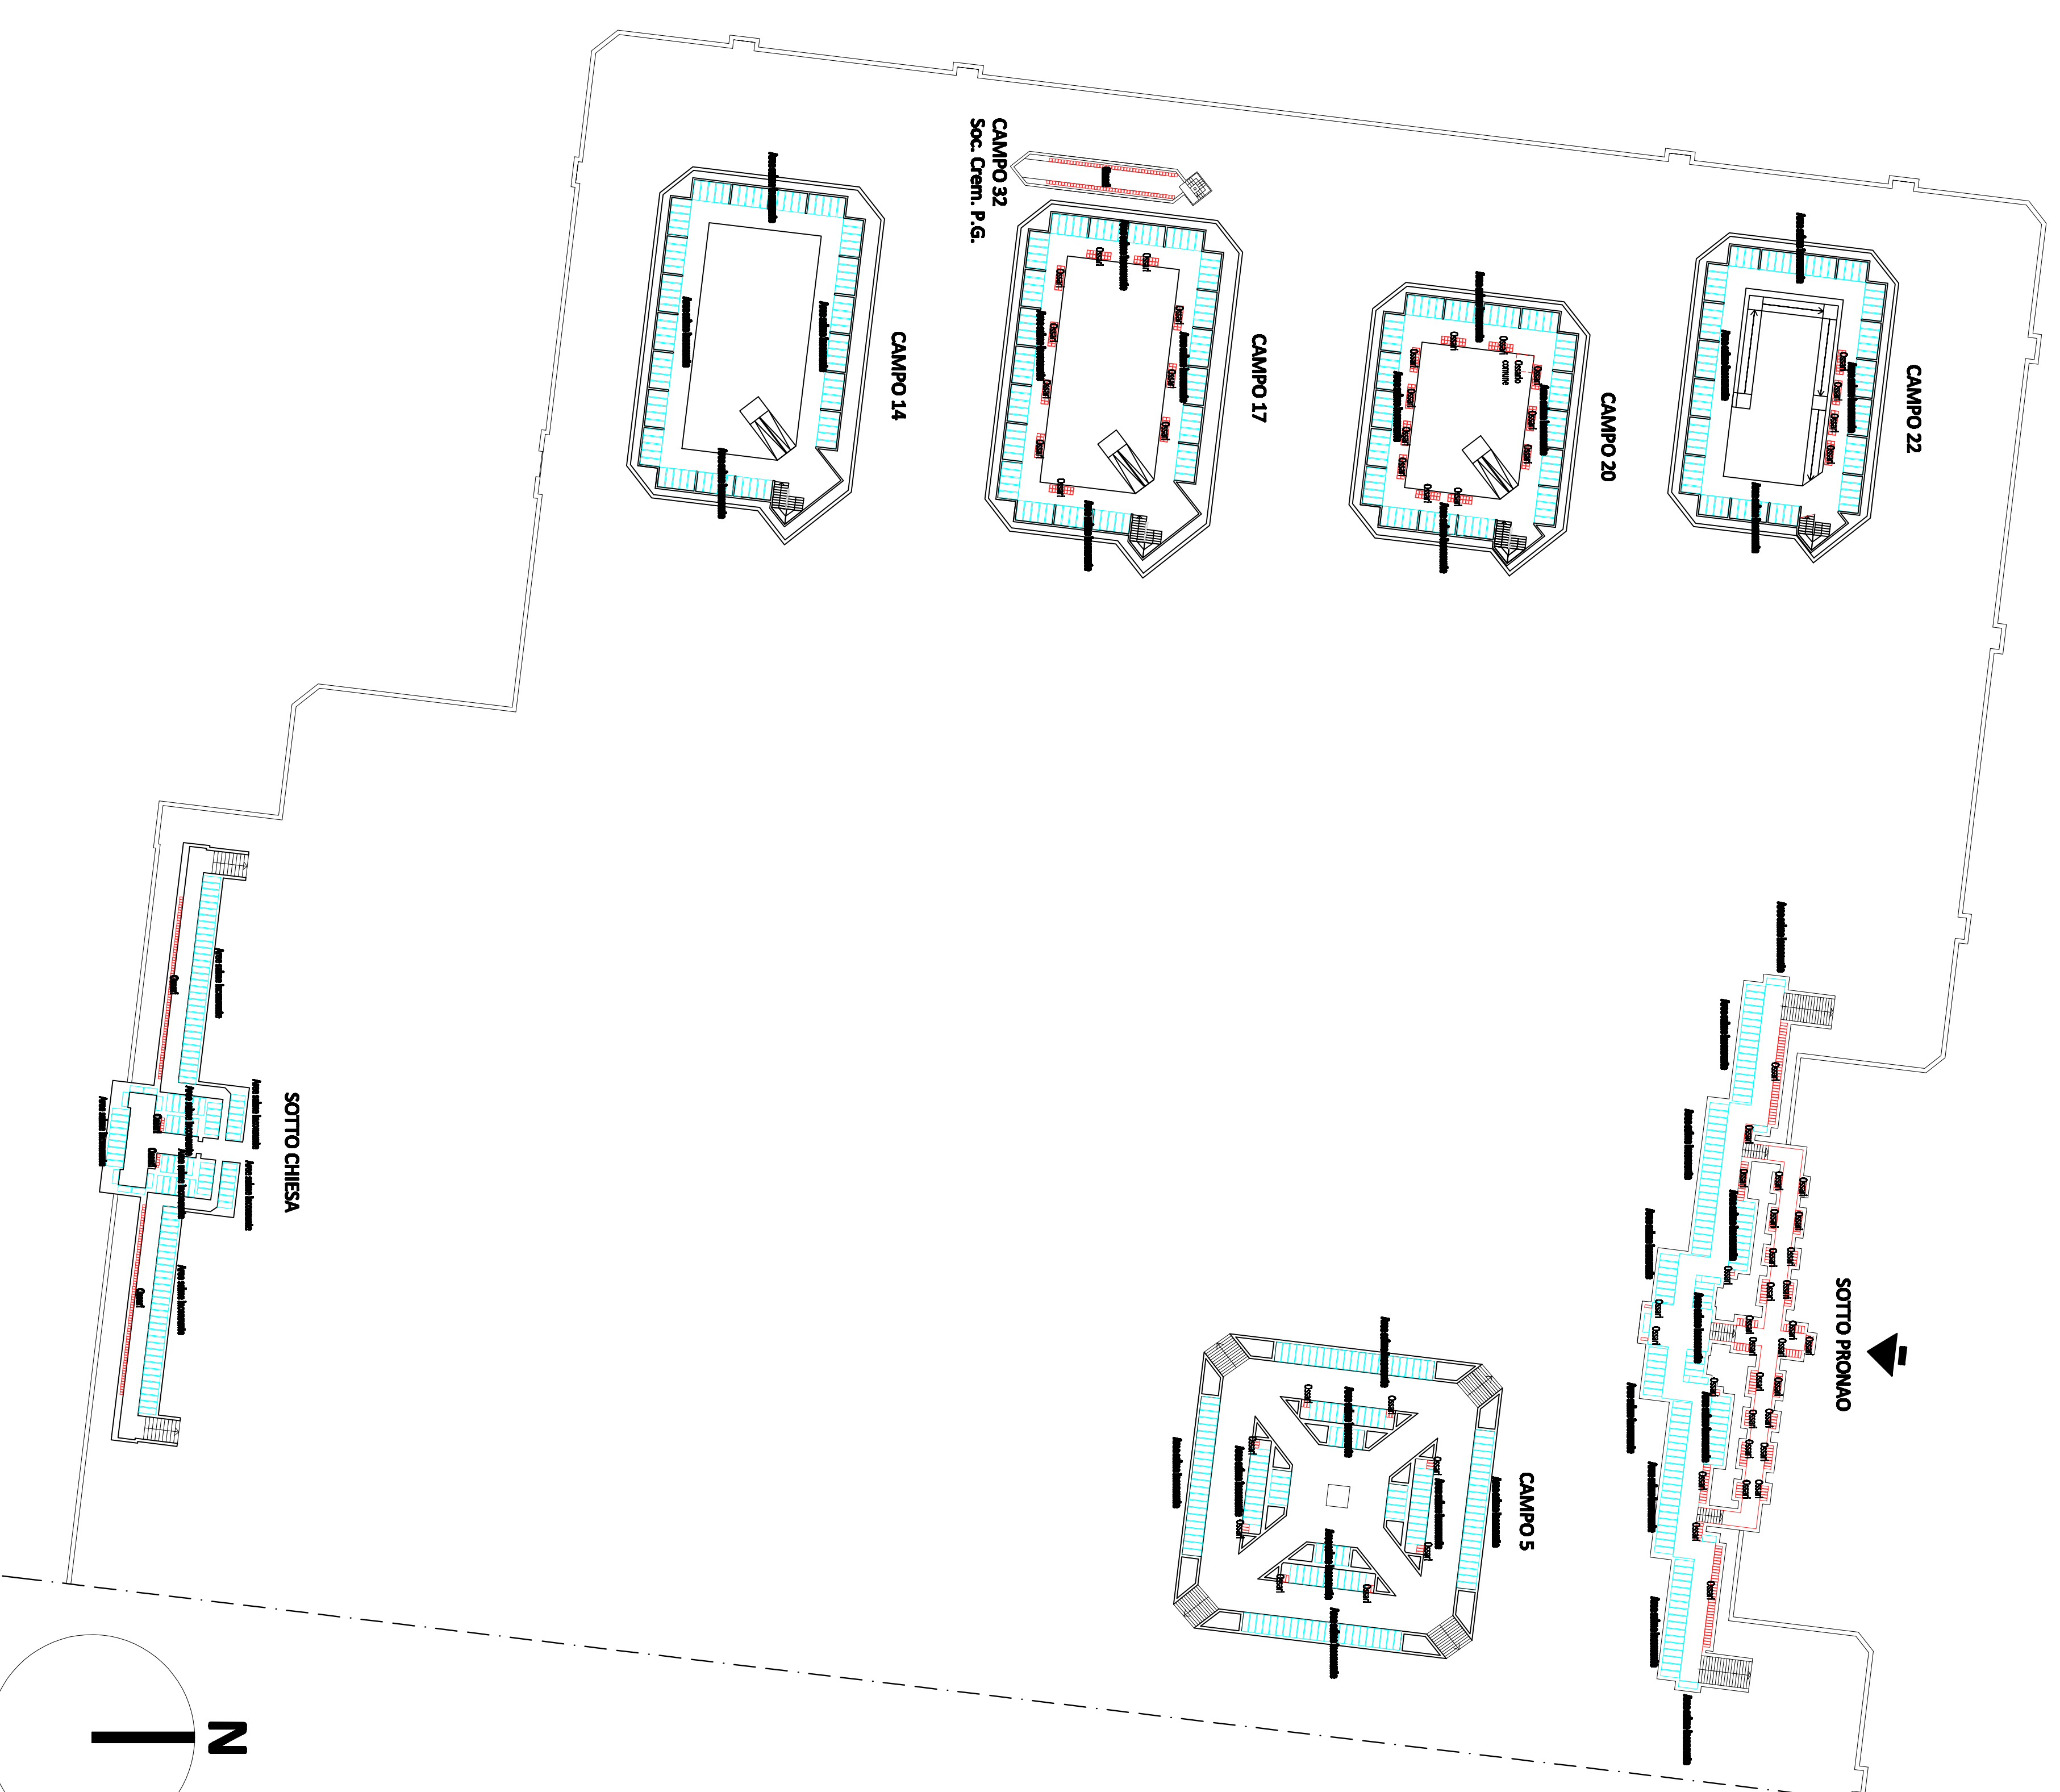

Scala 1:500

LEGENDA:

- Aree per saline inconsunte
- Ossari
- ▲ Ingresso al piano terra

DATI RILEVATI P. S. E P.I.

Aree con saline inconsunte	3855
Ossari	6501
Totale	10356



Comune di Lodi

Settore 7 - Urbanistica edilizia, manutenzione del patrimonio

Progetto: **PIANO CIMITERIALE**

Tavola: **Planimetrie Campi e Maggiori - Stato di Fatto**
 Piano Seminterrato e Piano Interrato

Tavola nr.

6b

Scala: 1:500

Data:

Progettista: Ufficio tecnico Comunale settore 7 -
 Set. Urbanistica Edilizia

Diligente: **Paol. Ing. Giovanni Ug.**

Autore con delibera del c.c. n° del del
 Approvata con delibera del c.c. n° del del

Laborio ingegnere di Francesco Galati
 1° ed. 19/05/2010
 2° ed. 19/05/2010
 3° ed. 19/05/2010
 Progetto: Comune di Lodi