


PLANIMETRIE

PIANO TERRA scala 1:500




PIANI TIPO scala 1:200

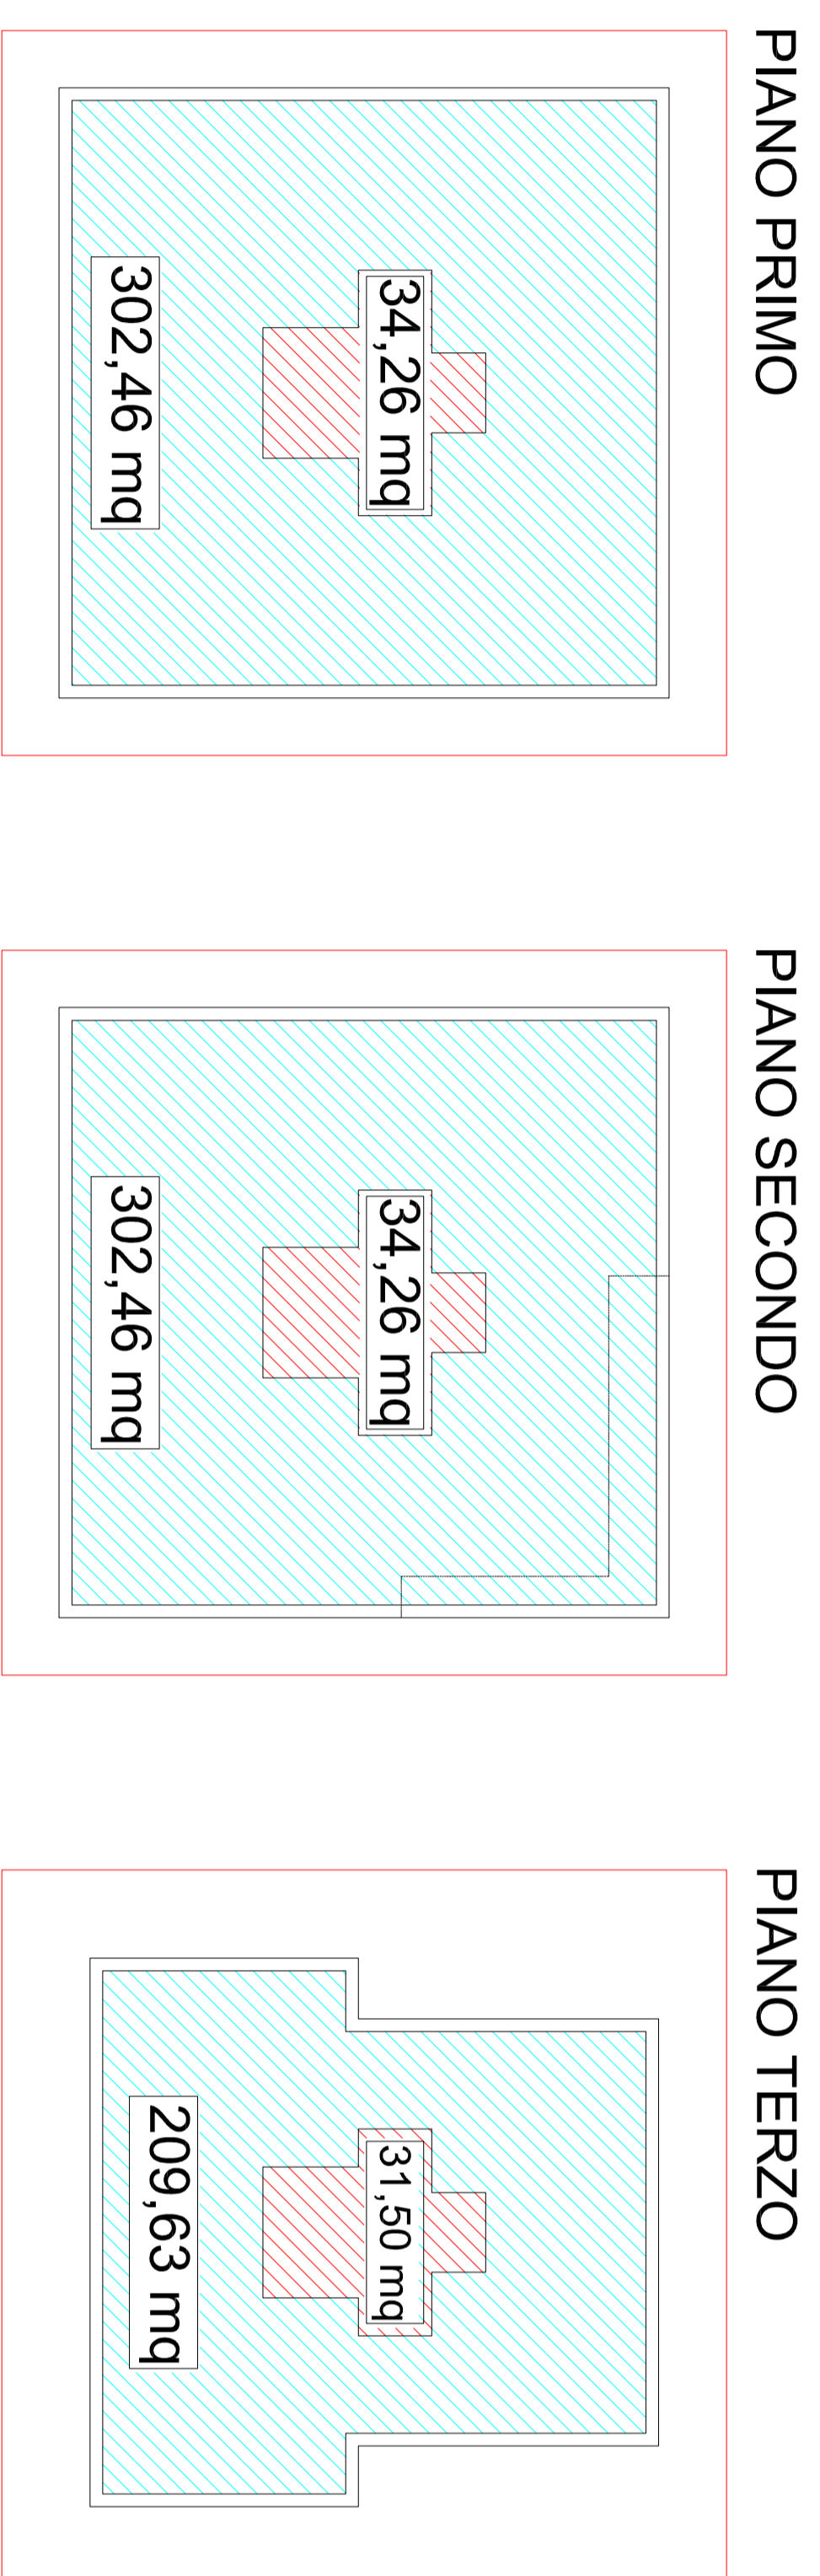

- REGOLE URBANISTICHE E AMBIENTALI:**
- S_t = 11.000,00 mq
 - H = Max 4 piani
 - U_t = 0,30 mq/mq
 - Altezze = 60 ha
 - S_u = 3.300,00 mq
 - Arretrati = 100 ha
 - C_q = 50% S_t
 - P_{Auto} da coprire = 1P+2J, 60 mq S_{IP}
 - S_f = 50% S_t
 - Superficie filtrante = 30% S_f
- SUPERFICIE TERRITORIALE PGT = 11.000,00 mq
 SUPERFICIE TERRITORIALE REALE = 10.785,00 mq
 U_t = 0,30 mq/mq
 S_u = 10.785,00 x 0,30 = 3.235,5 mq
- VOLUME COMPLESSIVO AMMISSIBILE = 3.235,50 x 3 = 9.706,50 mc**
- VOLUME IN PROGETTO :**
- S_{IP} P₁ = 299,61 mq
 - S_{IP} P₂ = 299,61 mq
 - S_{IP} P₃ = 299,61 mq
 - S_{IP} P₄ = 299,61 mq
- VOLUME TOTALE = 3.235,40 x 3 = 9.706,20 mc < 9.706,50 mc**

LEGENDA

- BOX - CANTINE
- PARTI COMUNI
- SIP

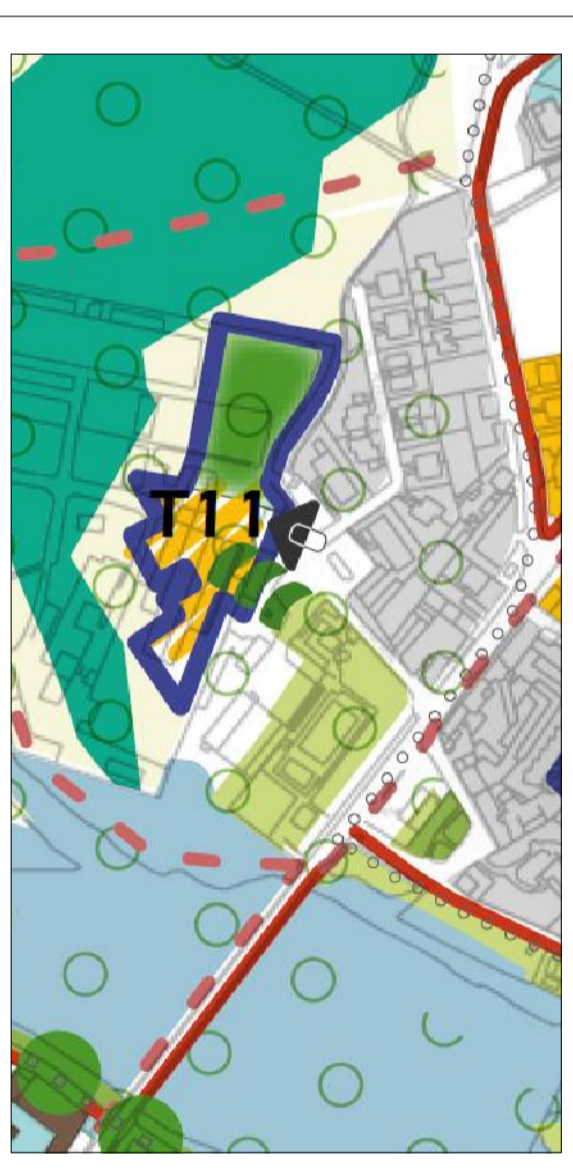

AMBITO T11
EX SICC



COMUNE DI LODI
-PROVINCIA DI LODI -

PIANO ATTUATIVO COMUNALE - AMBITO T11 - EX SICC
 COSTRUZIONE N° 4 EDIFICI - BOX E CANTINE

Progettista e D.D.L.:
 Arch. MARCO CESI
 Via Ippocrata, 18 - 26900 Lodi
 Tel/Fax: 0371.420757
 e-mail: gpiandronco@pec.it

committente:
 AMBROSIADE SECELUNO s.r.l.
 Via S. Maria, 10
 C.F. - P.IVA: 0123793032

PIANIVOLUMETRICO

Trasmissione:	data:	inizio:
PIANO ATTUATIVO COMUNALE	04.01.2013	
AMBITO T11	04.01.2013	
scale:	data consegna:	11
1:500	05.25. maggio 108	
	05.25. maggio 208	

IL PROGETTISTA	D.L.	L'IMPRESA	IL COMMITTENTE