



Sistema Linea Vita

+11.4m

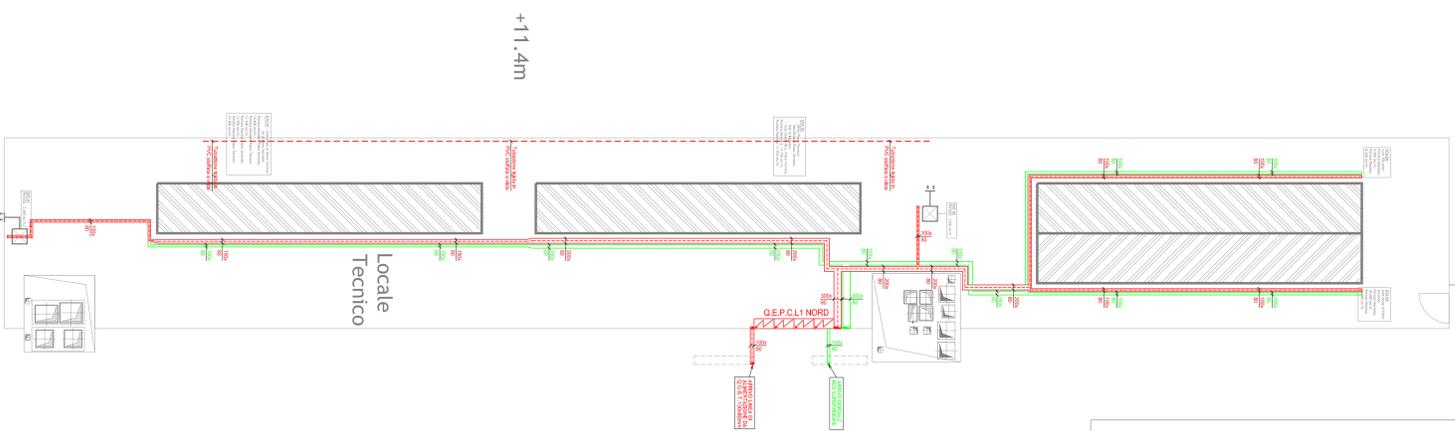


Sistema Linea Vita

+11.4m

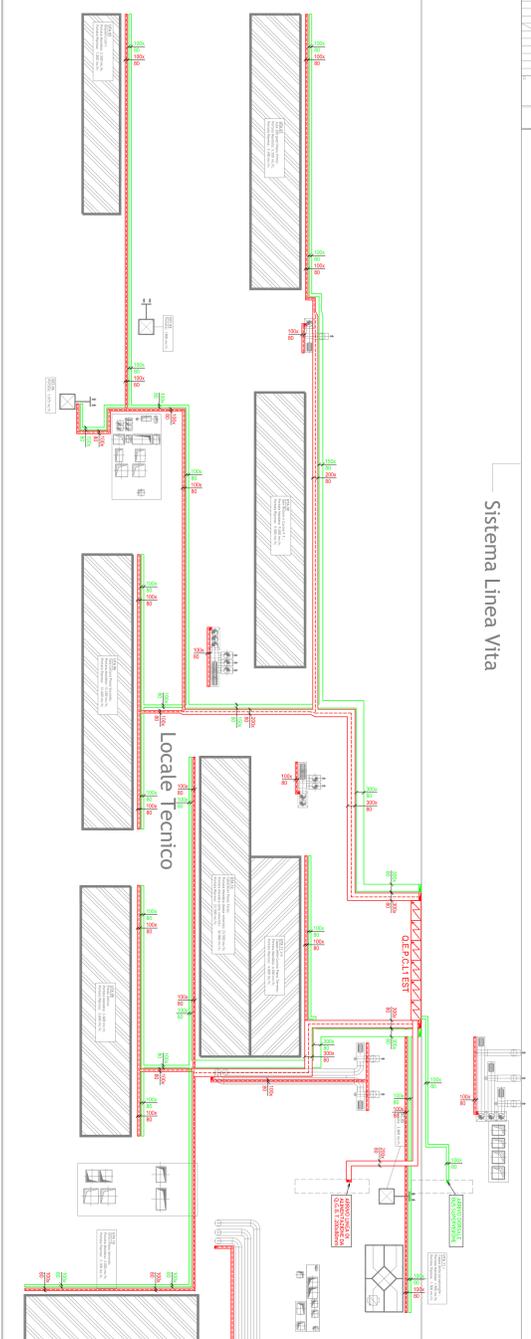

+5,50 m

Sistema Linea Vita

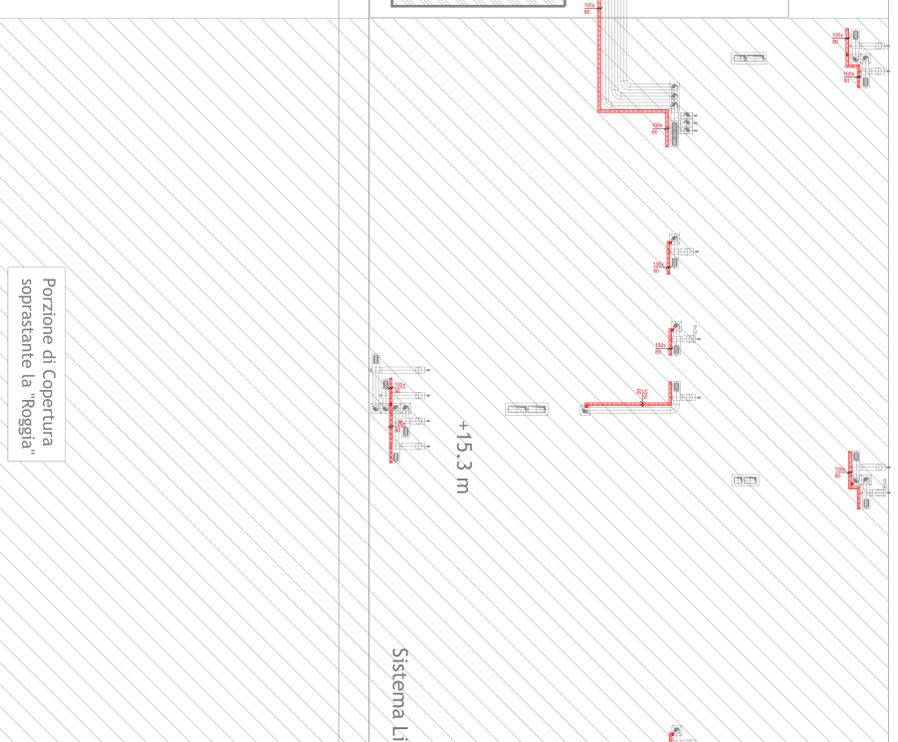

Porzione di Copertura soprastante la "Roggia"

+15,3 m

Sistema Linea Vita

+11.4m

-2,8m
+7,6m

LEGENDA DISTRIBUZIONI PRINCIPALI IMPIANTI ELETTRICI

| | |
|--|--|
| | Canalina portacavi in lamiera d'acciaio assoluta elettrificata a caldo completa di copertura servente al contenimento delle linee di alimentazione elettrica ordinaria e preferenziale nelle dimensioni specificate. |
| | Canalina portacavi in lamiera d'acciaio assoluta elettrificata a caldo completa di copertura servente al contenimento delle linee di trasmissione dati e segnali nelle dimensioni specificate. |

UNIVERSITÀ DEGLI STUDI DI MILANO
 DIVISIONE PROGETTAZIONE E GESTIONE DEL PATRIMONIO IMMOBILIARE

POLO DELL'UNIVERSITÀ IN LODI
 DESTINATO AI CORSI DI LAUREA DELLA FACOLTÀ DI MEDICINA VETERINARIA

Realizzazione edifici per attività didattiche e dipartimentali

(codifica opera: 038 04NC)
 CODICE CIG: 5076539C29
 CODICE CDP: 613H400020001

Via dell'Industria, 4
 20090 Lodi

GRUPPO DI PROGETTAZIONE:
 Cagnozzano Piana & Associati S.p.A. - Responsabili ERI, COORDINAMENTO:
 Kuma and Associates s.r.l. - RESPONSABILI ELETTRICI
 PROGETTAZIONE STRUTTURALE: STUDIO PAVONI ASSOCIATO
 Kuma and Associates Europe

STUDIO PAVONI ASSOCIATO



PROGETTO DEFINITIVO

UNICO D.E. L. 7/09
 LOTTO 1 - PIANO COPERTURA

20/03/2015

